



Planta baja






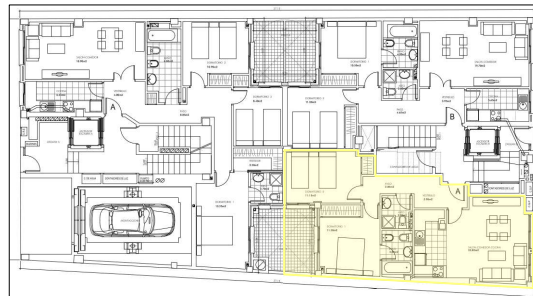


C/ MIGUEL DE UNAMUNO

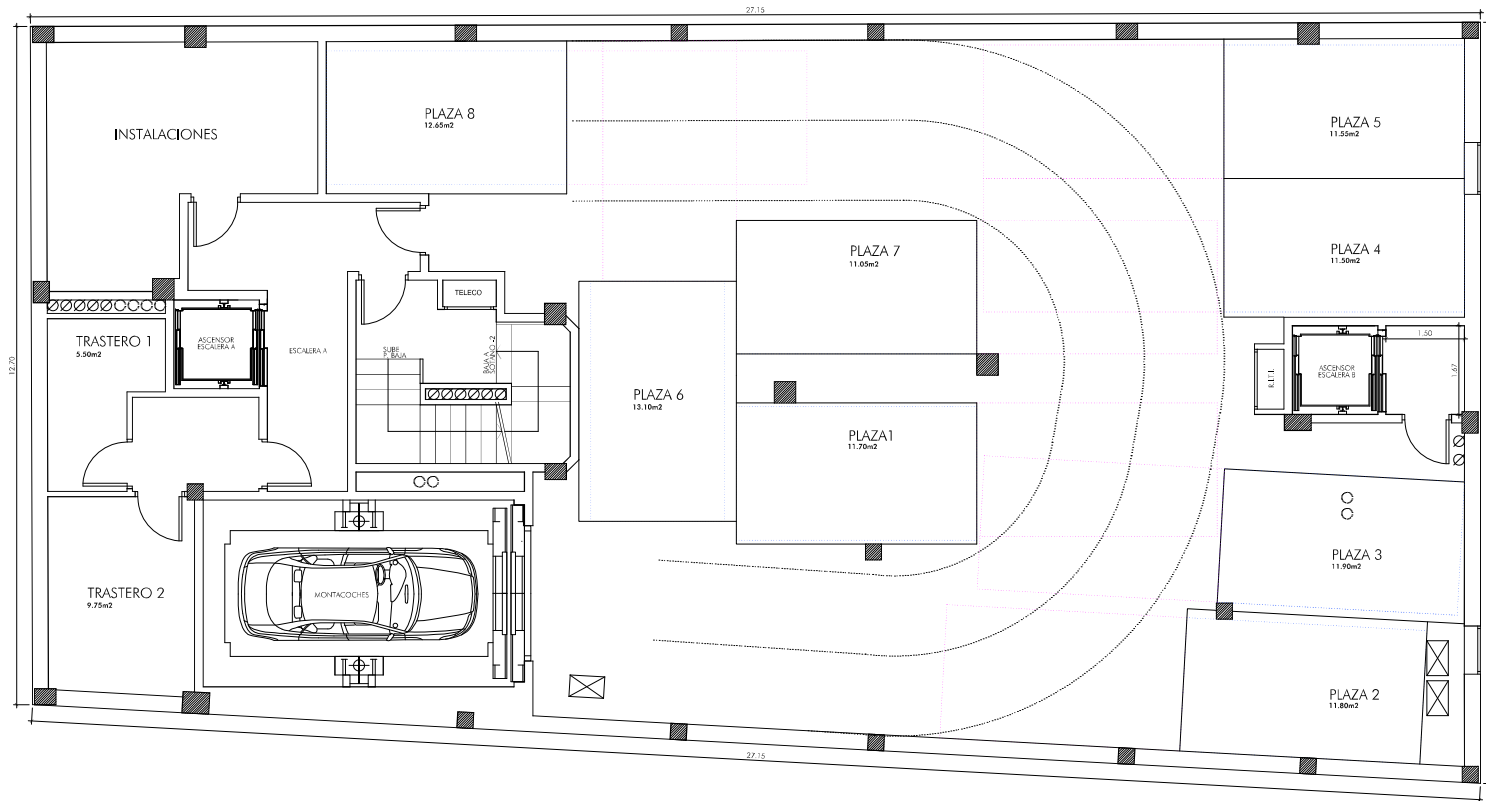

C/ MARIE CURIE

ESQUEMA DE DISTRIBUCIÓN DE COMPONENTES

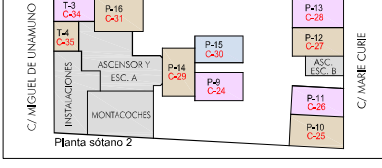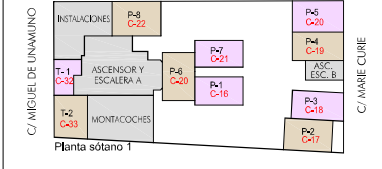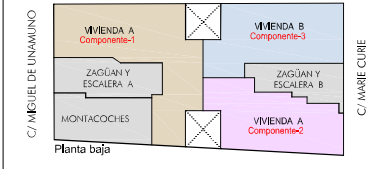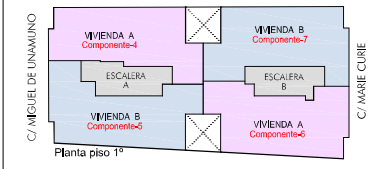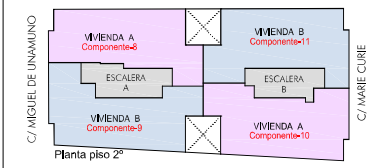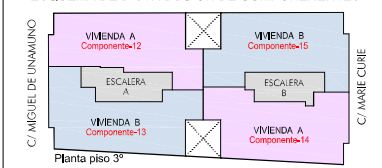

REVISIONES

1		
2		
3		
4		

FECHA AÑADA MODIFICACION

NOTA:  
Este es un documento de carácter informativo que no constituye un contrato. Cualquier modificación o cambio en los datos aquí expresados deberá ser acordado por escrito con el arquitecto responsable del proyecto.

MODIFICADO DE PROYECTO DE EJECUCIÓN  
**15 VIVIENDAS Y PLAZAS DE GARAJE**  
 PROMOTOR:  
**ENTORNOS Y ESPACIOS URBANOS, S.L.**  
 SITUACIÓN:  
**C/ MIGUEL DE UNAMUNO Y C/ MARIE CURIE, CHURRA (MURCIA)**

PLANO  
**DISTRIBUCIÓN PLANTA SÓTANO 1**  
**3** de 9  
 FECHA: FEBRERO 2011  
 REFERENCIA: 11/02 ESCALA: 1/50  
 CARGOS COMPANY SIVA  
 ARQUITECTOS

SÓTANO 1		CUOTA %	COMPONENTE Nº
	SUP. L.TIL SUP. CONSTR.		
PLAZA 1	11,70 33,39	1,45	16
PLAZA 2	11,80 33,67	1,46	17
PLAZA 3	11,90 33,96	1,48	18
PLAZA 4	11,50 32,82	1,43	19
PLAZA 5	11,55 32,96	1,43	20
PLAZA 6	13,10 37,38	1,63	21
PLAZA 7	11,05 31,53	1,37	22
PLAZA 8	12,65 36,10	1,57	23
TRASTERO 1	5,50 15,69	0,68	32
TRASTERO 2	9,75 27,82	1,21	33
	110,40 315,32		

TOTAL SUPERFICIES POR USOS	
	SUP. COSNTRUIDA (m2)
SÓTANOS	240,48
ZONA CUMUNES SÓTANOS	375,50
VIVIENDAS	1.432,03
ZONA COMUNES VIVIENDAS	250,53
TOTAL SUPERFICIE	2.298,54