


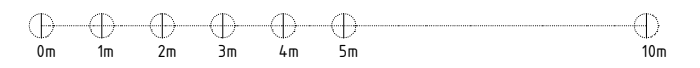
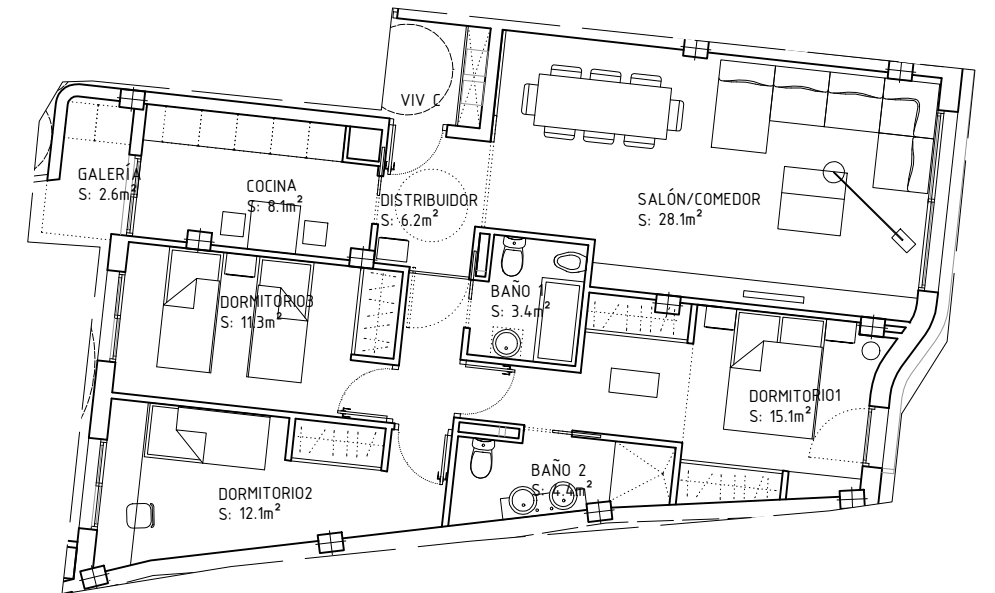


VIVIENDA C : PLANTAS 1º, 2º, 3º

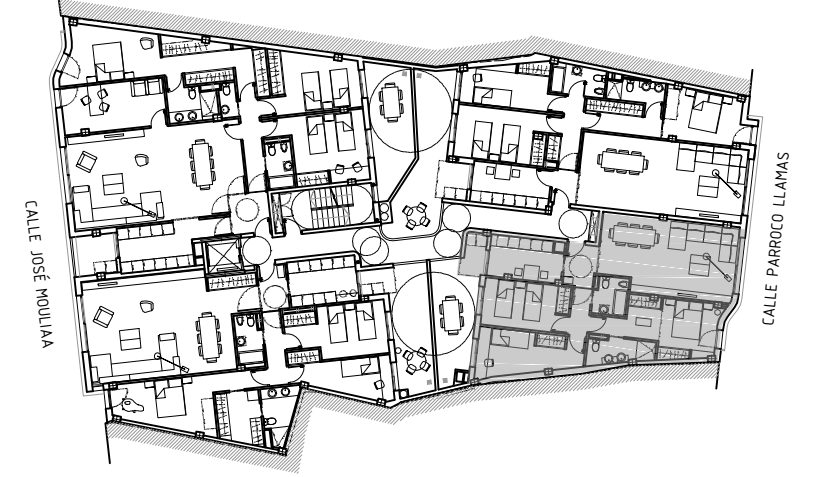

SITUACIÓN EN EL EDIFICIO

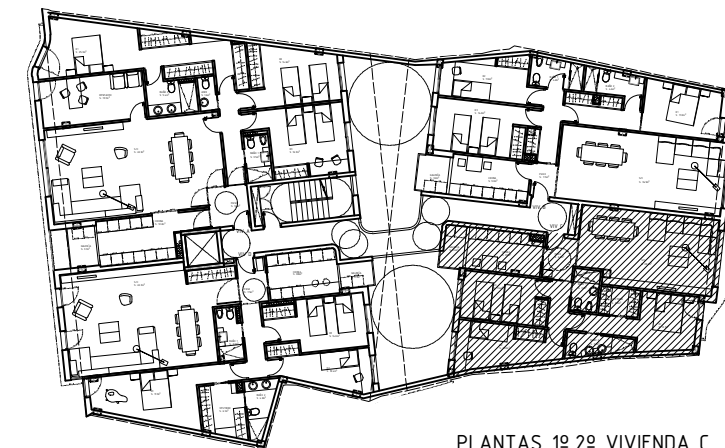


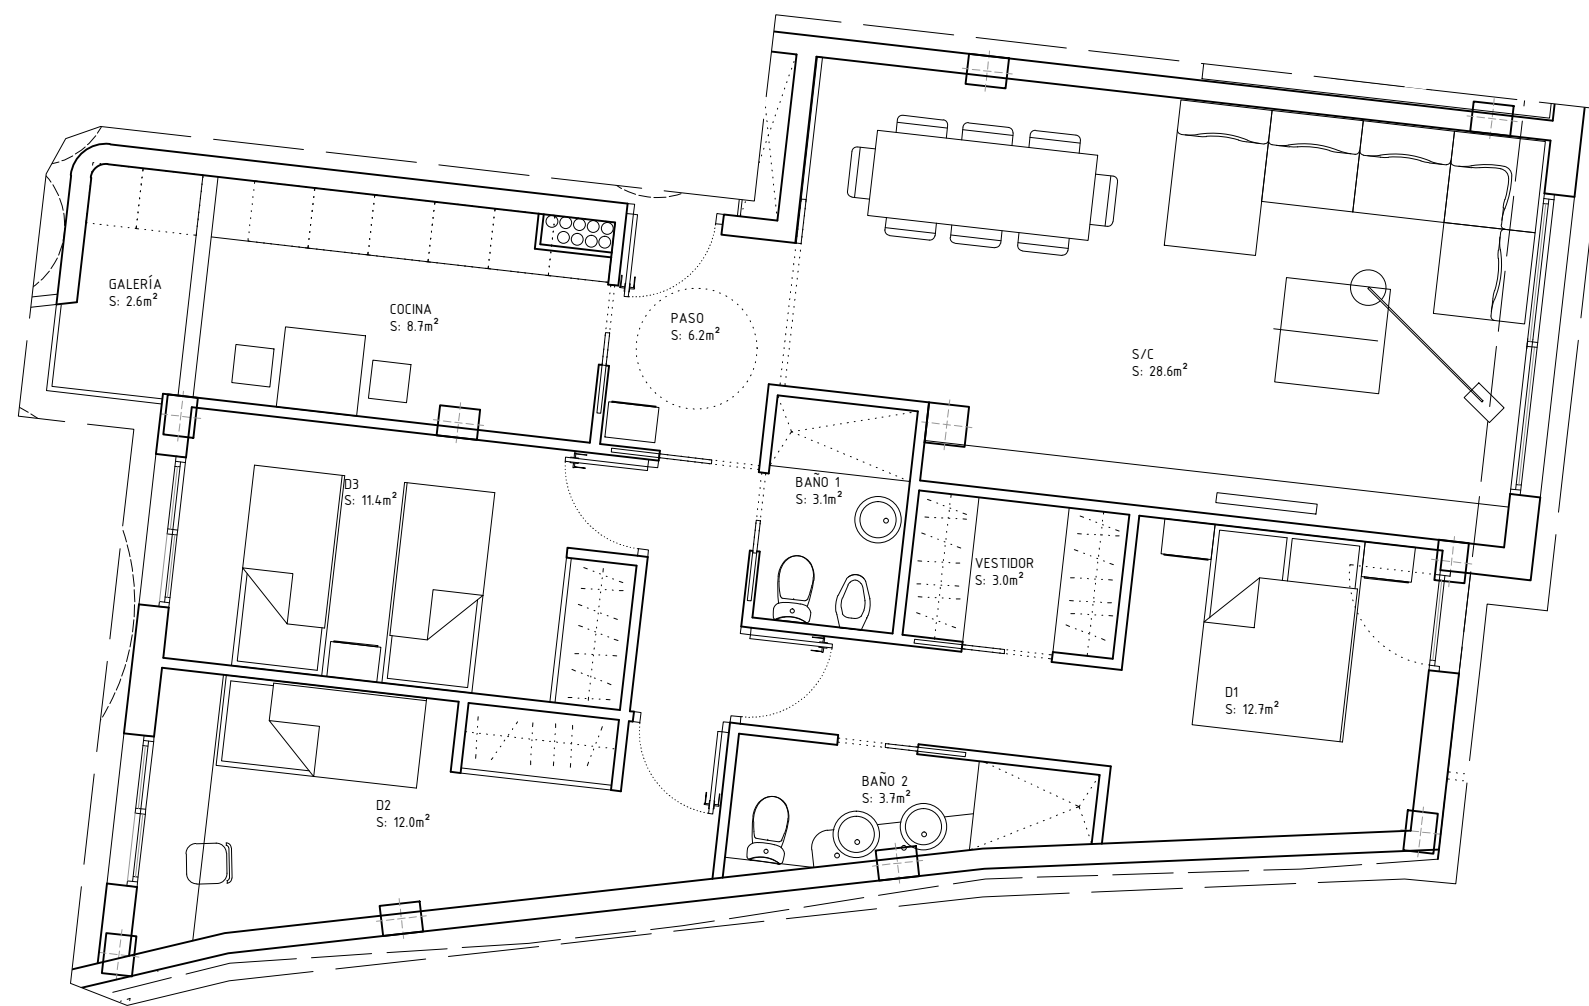

PLANTAS 1º,2º VIVIENDA C

SUPERFICIES ÚTILES	
VIVIENDA C	
SALÓN/COMEDOR	S:28.6m ²
COCINA	S:8.7m ²
PASO	S:6.2m ²
BAÑO 1	S:3.1m ²
BAÑO 2	S:3.7m ²
GALERÍA	S:2.6m ²
DORMITORIO 1	S:12.7m ²
DORMITORIO 2	S:12.0m ²
DORMITORIO 3	S:11.4m ²
VESTIDOR	S:3.0m ²
TOTAL	S:92.0m²

PROYECTO DE EJECUCIÓN DE 18 VIVIENDAS Y LOCALES COMERCIALES.		
DIRECCIÓN: CALLE JOSÉ MOULIAÁ, LORCA, MURCIA.		
ARQUITECTOS	SALVADOR BENIMELI LÓPEZ JOSE M ^º AGUIRRE MARTINEZ-ABARCA	PEPE AGUIRRE SALVADOR BENIMELI arquitectos
PROMOTOR	JUAN JIMÉNEZ S.A.U.	FECHA JUN 2017
PLANO	PLANTAS 1º,2º VIVIENDA C	ESCALA A3_1/75
		Nº PLANO A-09
colaboradores: Marcelino Rodríguez /Juan Carlos Canales		1/100

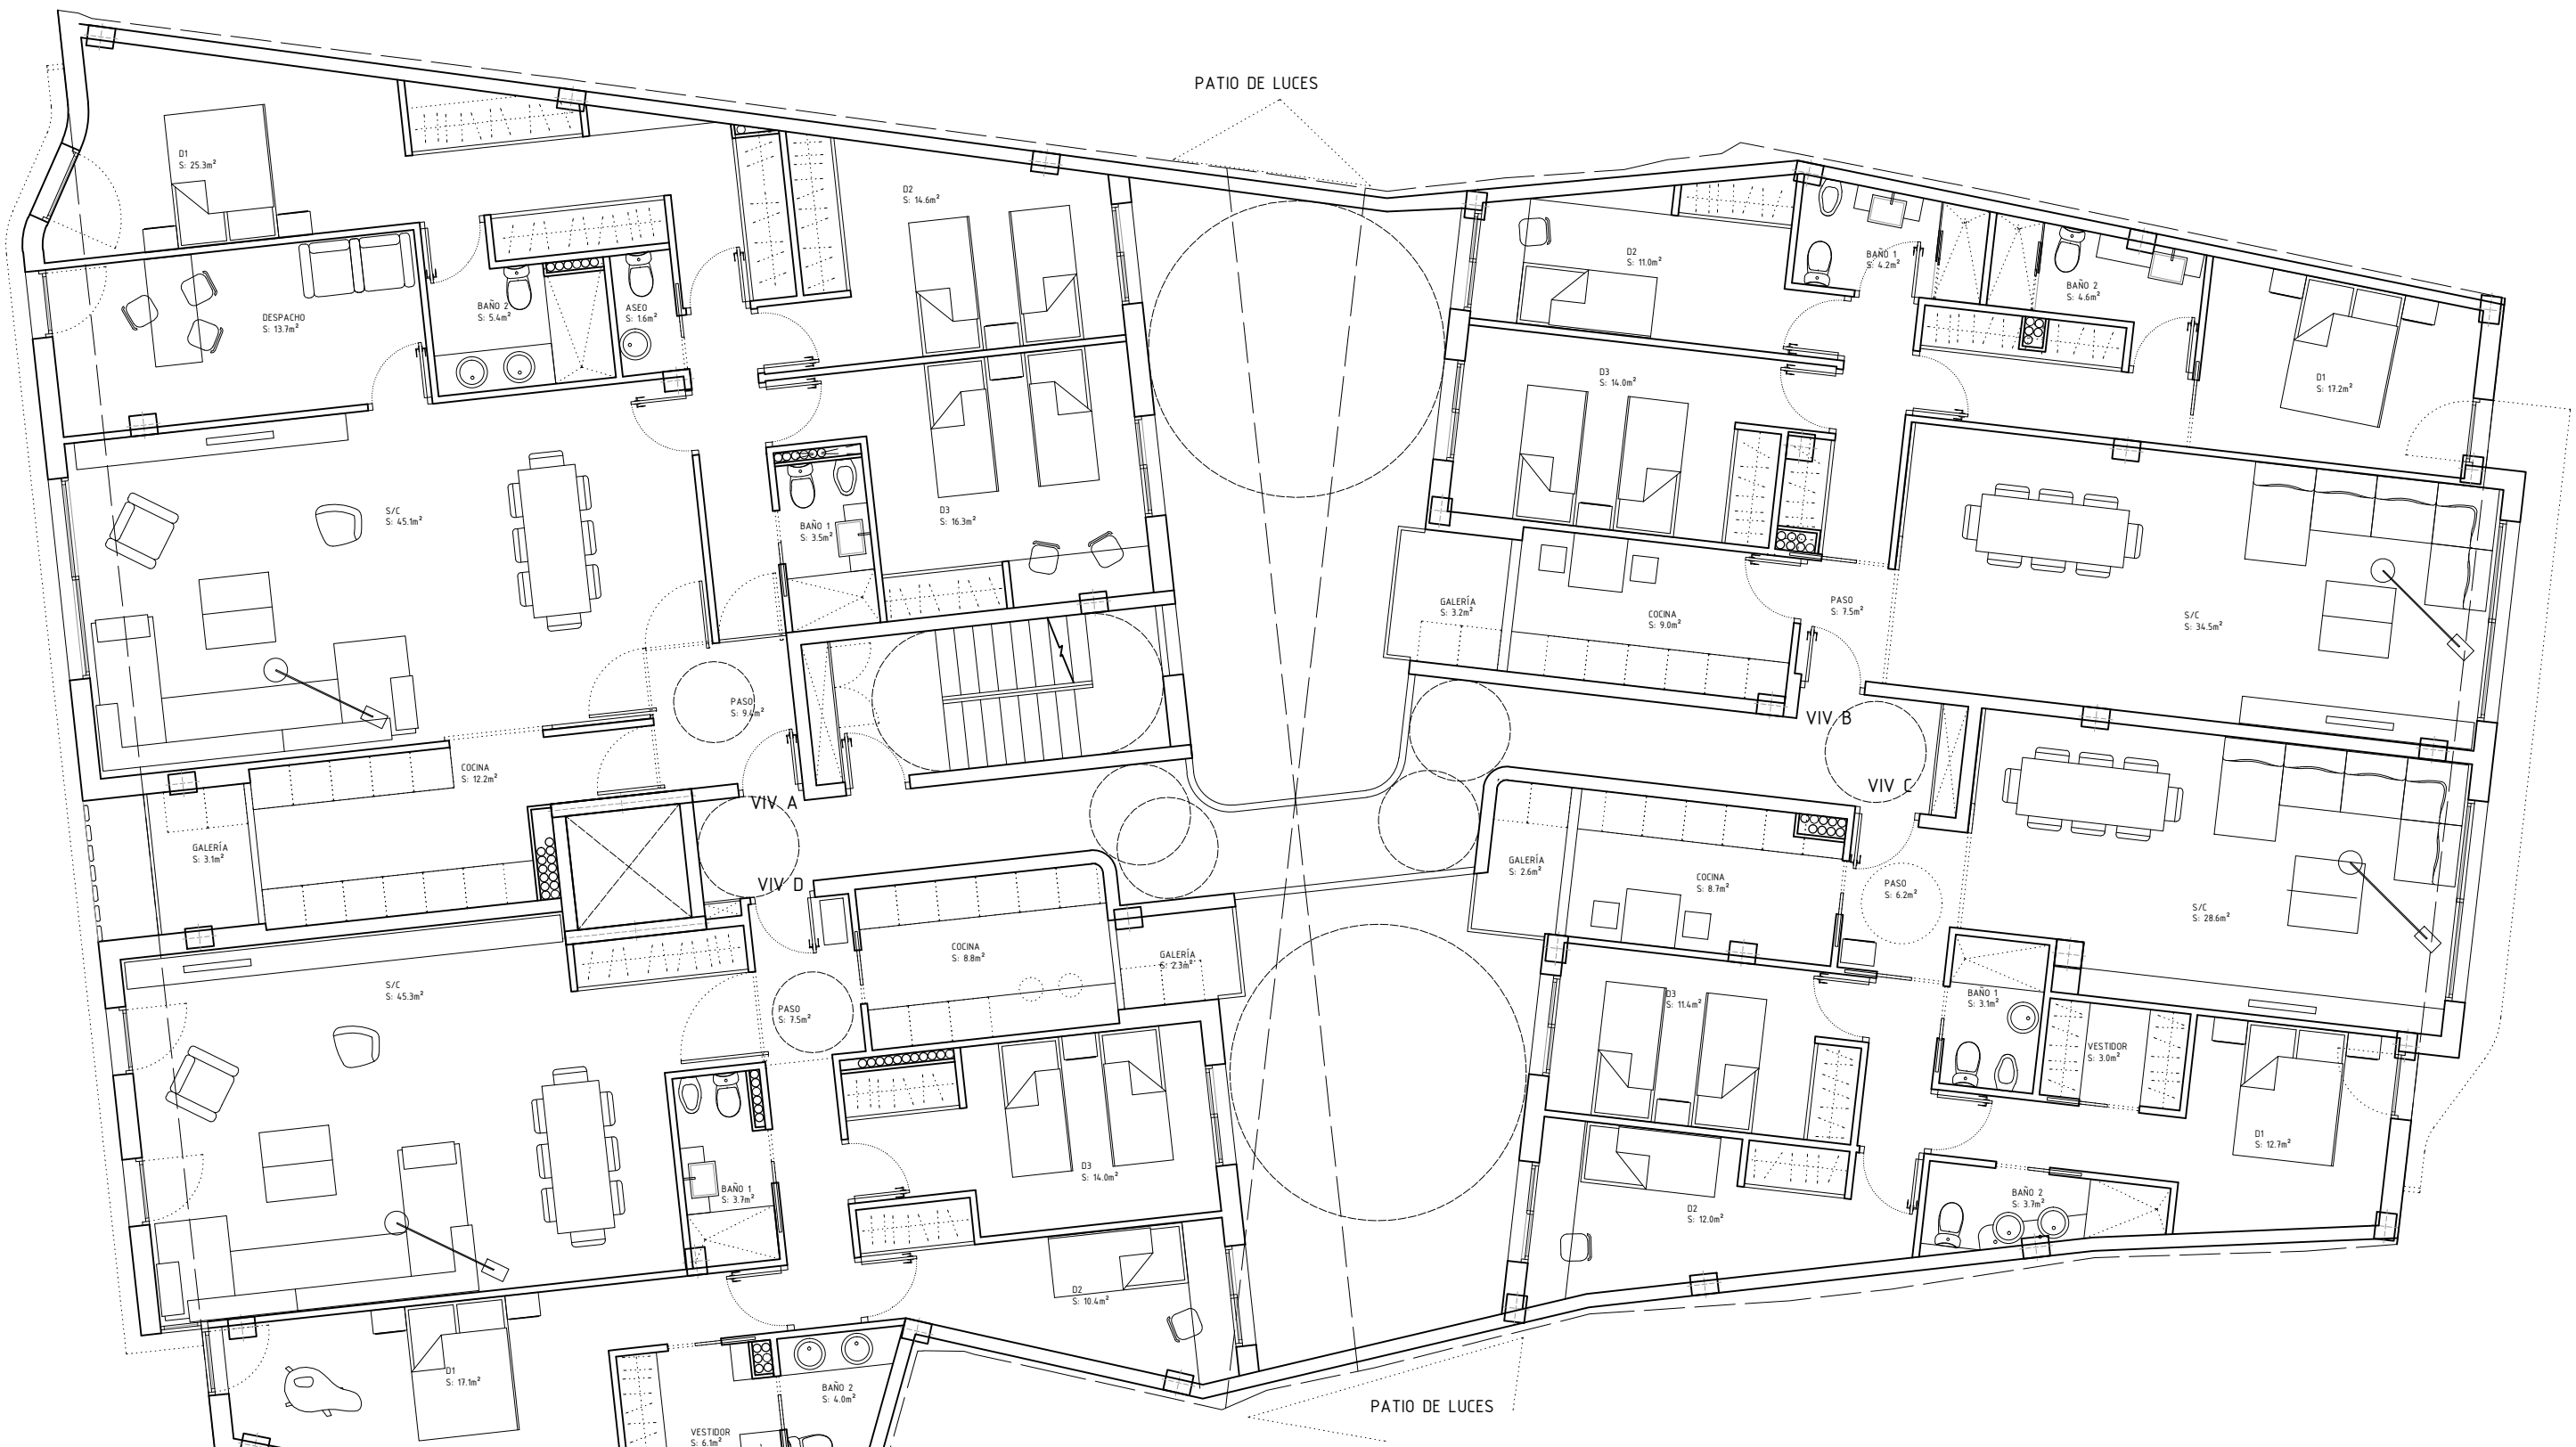

PLANTA 19,29

SUPERFICIES ÚTILES

VIVIENDA A

SALÓN/COMEDOR	S:45.1m ²
COCINA	S:12.2m ²
PASO	S:9.4m ²
BAÑO 1	S:3.5m ²
BAÑO 2	S:5.4m ²
ASEO	S:1.6m ²
DORMITORIO 1	S:25.3m ²
DORMITORIO 2	S:14.6m ²
DORMITORIO 3	S:16.3m ²
GALERÍA	S:3.1m ²
DESPACHO	S:13.7m ²
TOTAL	S:150.2m ²

VIVIENDA B

SALÓN/COMEDOR	S:34.5m ²
COCINA	S:9.0m ²
PASO	S:7.5m ²
BAÑO 1	S:4.2m ²
BAÑO 2	S:4.6m ²
GALERÍA	S:3.2m ²
DORMITORIO 1	S:17.2m ²
DORMITORIO 2	S:11.0m ²
DORMITORIO 3	S:14.0m ²
TOTAL	S:105.2m ²


VIVIENDA C

SALÓN/COMEDOR	S:28.6m ²
COCINA	S:8.7m ²
PASO	S:6.2m ²
BAÑO 1	S:3.1m ²
BAÑO 2	S:3.7m ²
GALERÍA	S:2.6m ²
DORMITORIO 1	S:12.7m ²
DORMITORIO 2	S:12.0m ²
DORMITORIO 3	S:11.4m ²
VESTIDOR	S:3.0m ²
TOTAL	S:92.0m ²

VIVIENDA D

SALÓN/COMEDOR	S:45.3m ²
COCINA	S:8.8m ²
PASO	S:7.5m ²
BAÑO 1	S:3.7m ²
BAÑO 2	S:4.0m ²
GALERÍA	S:2.3m ²
DORMITORIO 1	S:17.1m ²
DORMITORIO 2	S:10.4m ²
DORMITORIO 3	S:14.0m ²
VESTIDOR	S:6.1m ²
TOTAL	S:119.2m ²

PROYECTO DE EJECUCIÓN DE 18 VIVIENDAS Y LOCALES COMERCIALES.		
DIRECCIÓN: CALLE JOSÉ MOULIÁ, LORCA, MURCIA.		
ARQUITECTOS	SALVADOR BENIMELI LÓPEZ JOSE M ^º AGUIRRE MARTINEZ-ABARCA	PEPE AGUIRRE SALVADOR BENIMELI arquitectos
PROMOTOR	JUAN JIMÉNEZ S.A.U.	FECHA JUN 2017
PLANO	PLANTA 19,29	ESCALA A3_1/100
colaboradores: Marcelino Rodríguez / Juan Carlos Canales		Nº PLANO A-03

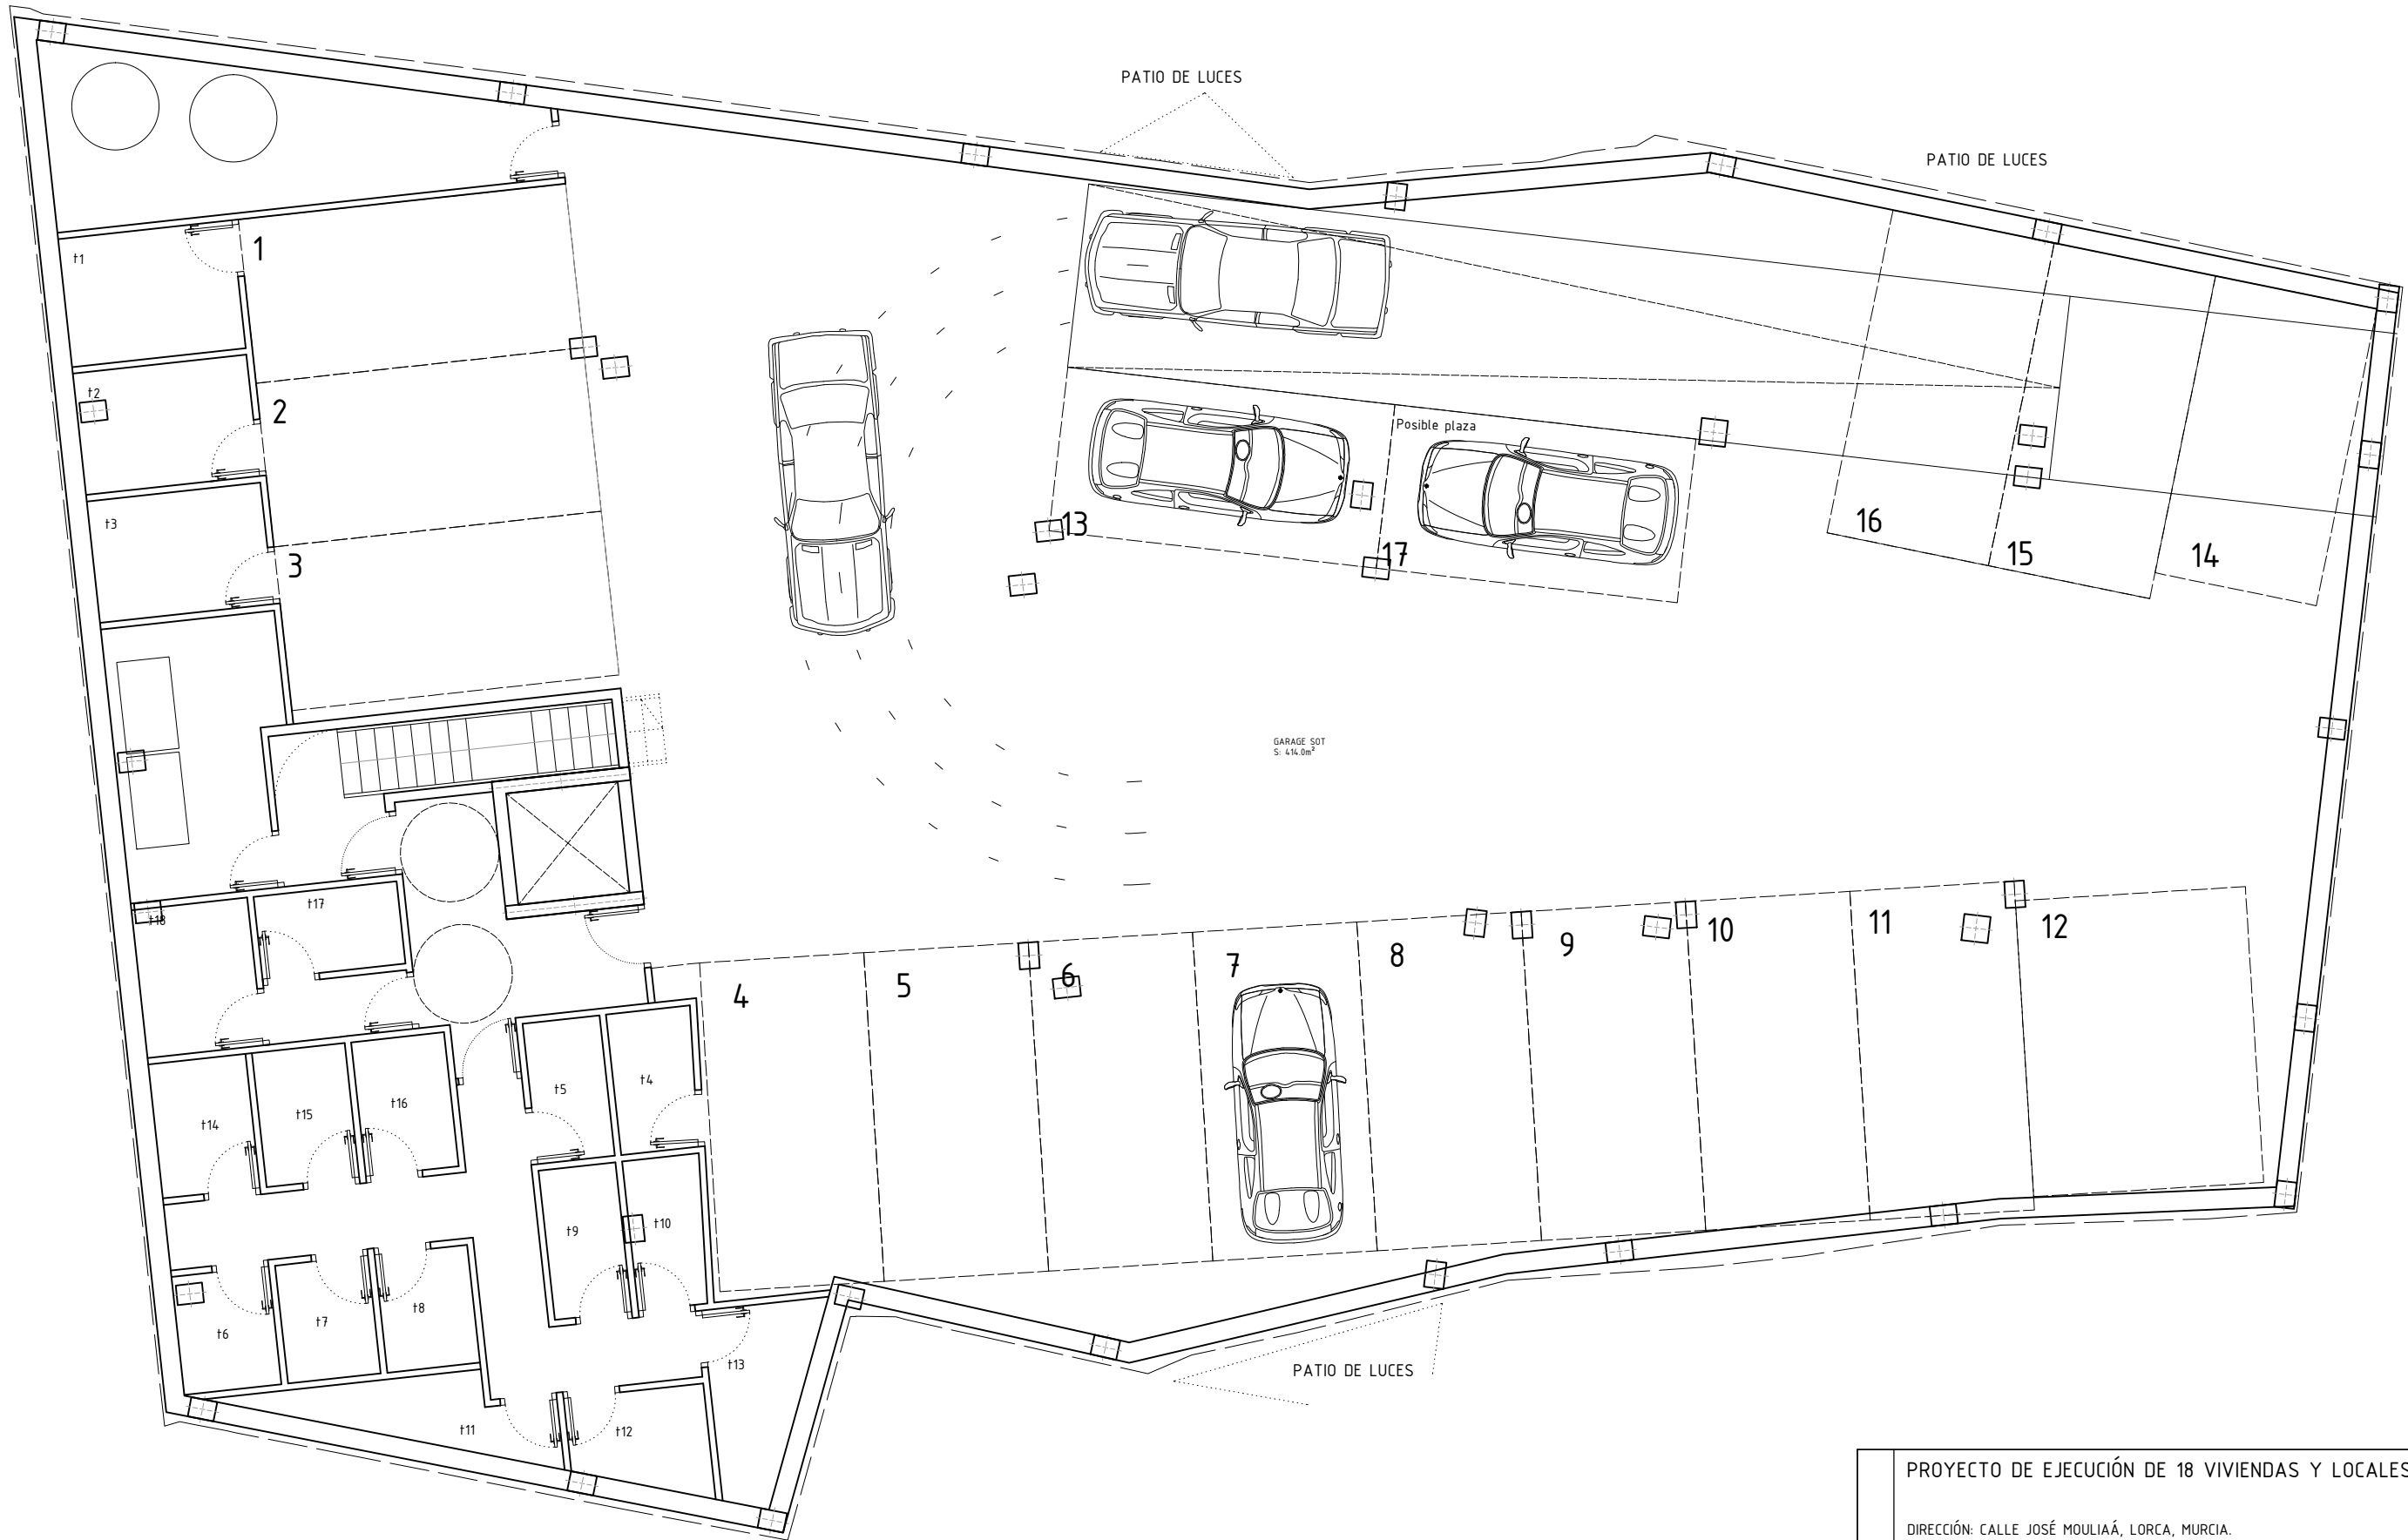

PROYECTO DE EJECUCIÓN DE 18 VIVIENDAS Y LOCALES COMERCIALES.		
DIRECCIÓN: CALLE JOSÉ MOULIAÁ, LORCA, MURCIA.		
ARQUITECTOS SALVADOR BENIMELI LÓPEZ JOSE M ^º AGUIRRE MARTINEZ-ABARCA		PEPE AGUIRRE SALVADOR BENIMELI arquitectos
PROMOTOR JUAN JIMÉNEZ S.A.U.		FECHA JUN 2017
PLANO PLANTA -1º	ESCALA A3_1/100	Nº PLANO A-01
colaboradores: Marcelino Rodríguez / Juan Carlos Canales		

cofas en m.