


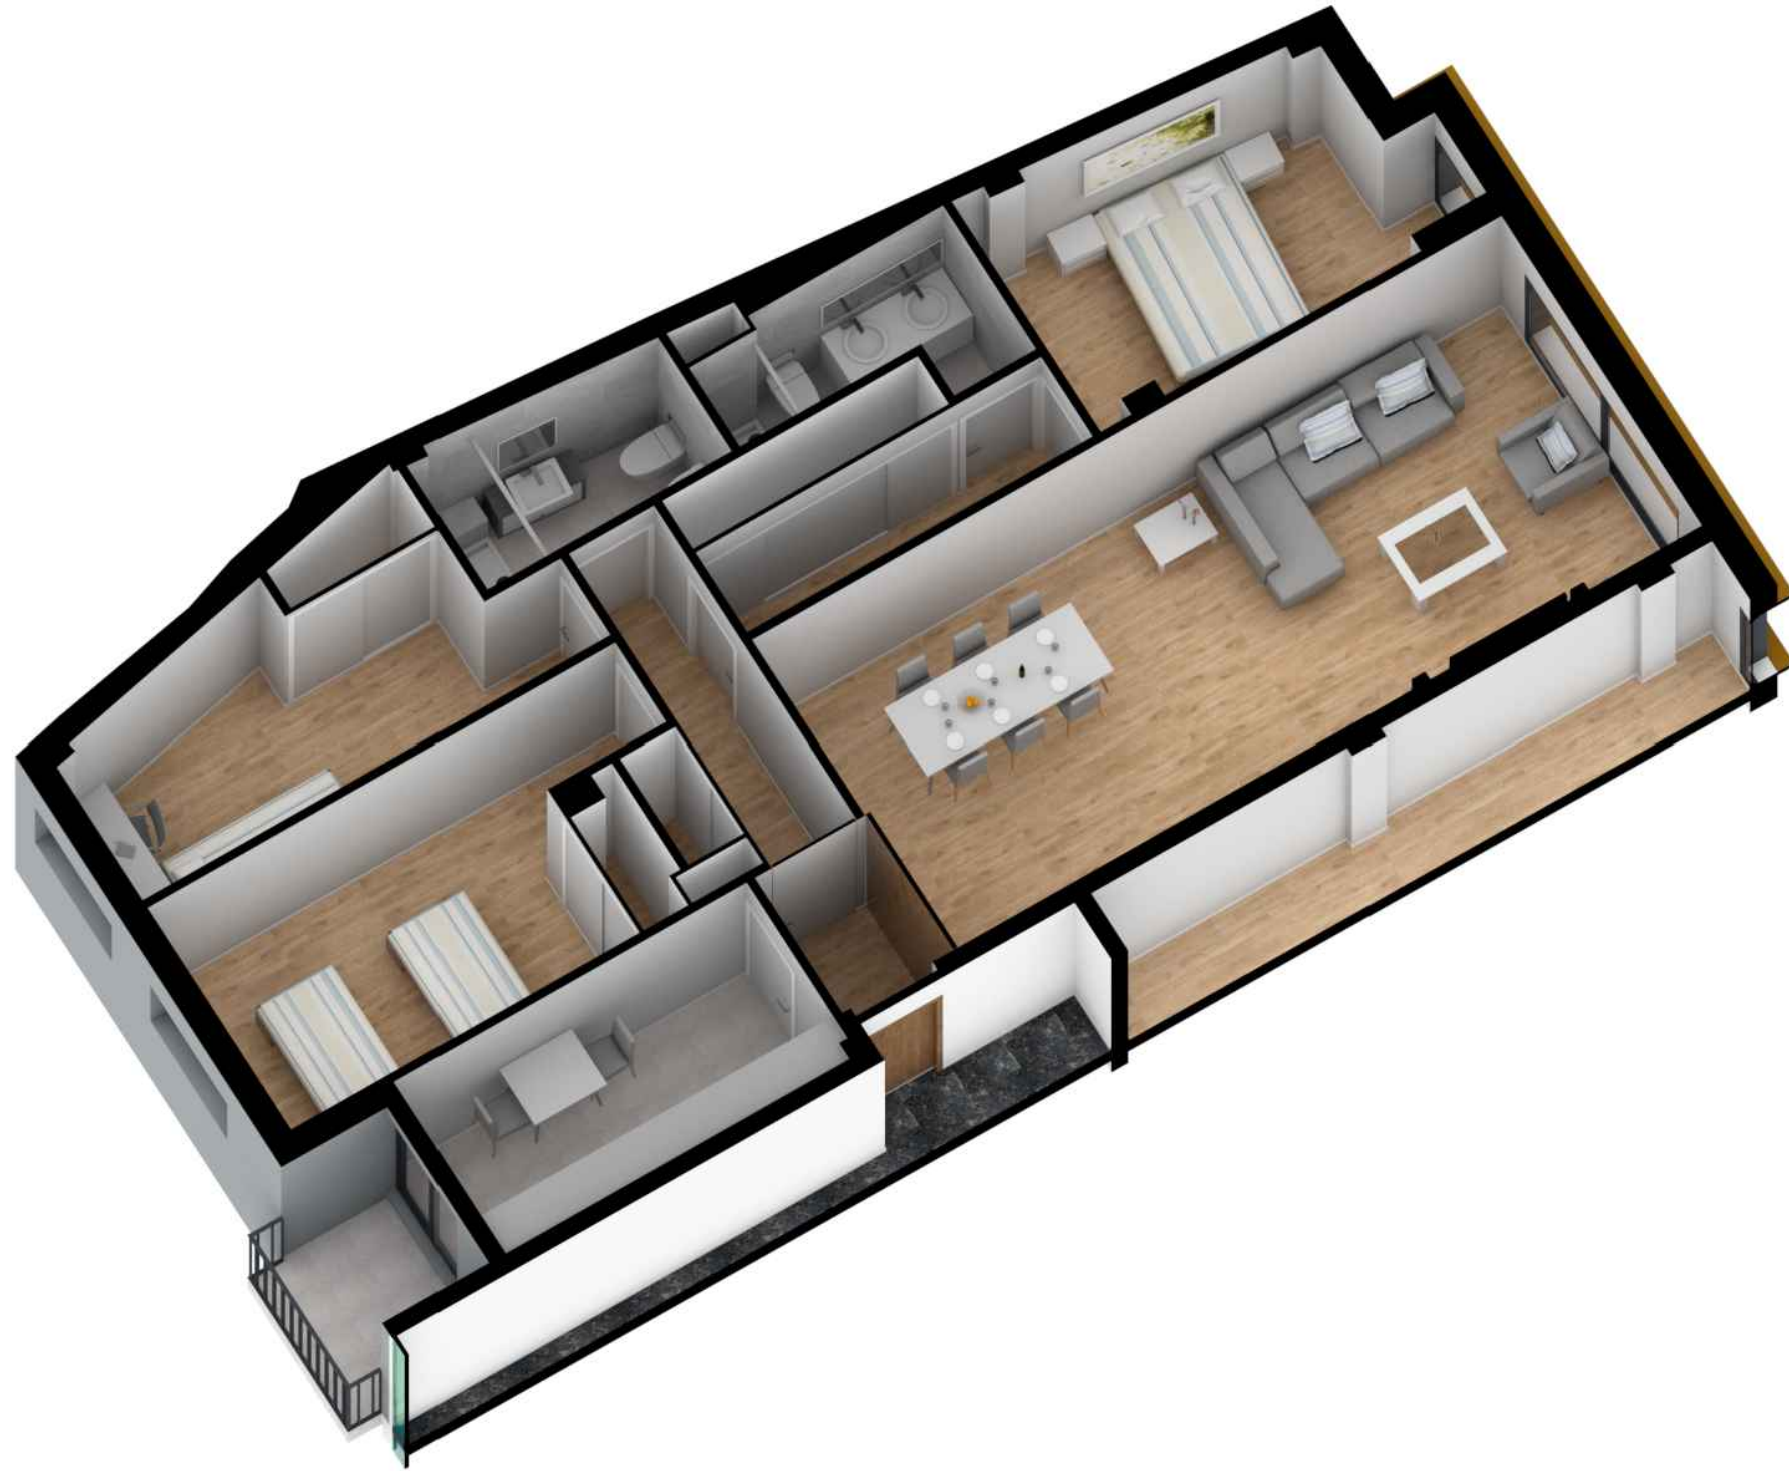
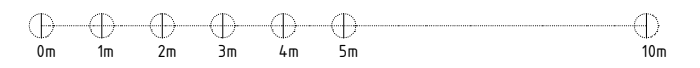
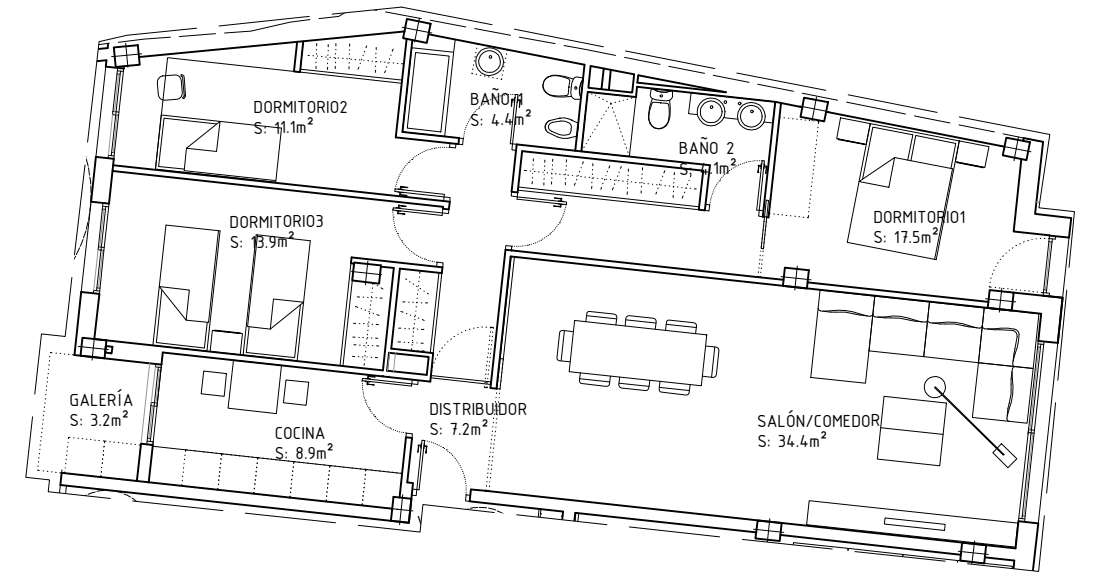


VIVIENDA B : PLANTAS 1º, 2º, 3º

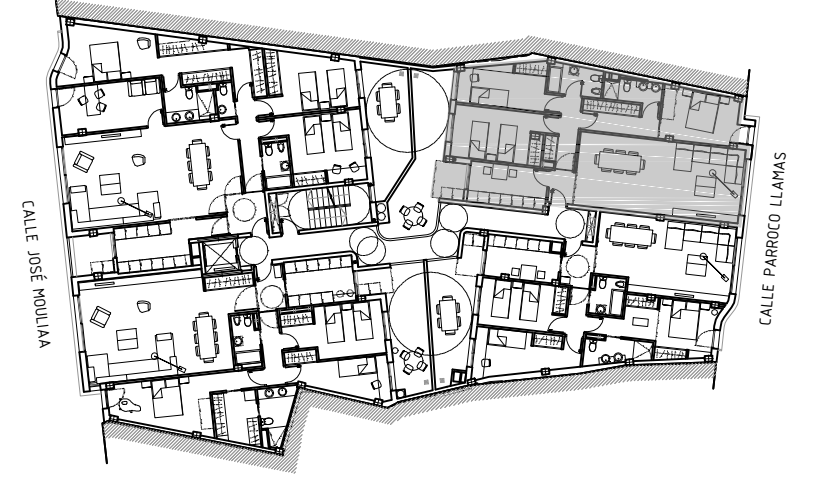

SITUACIÓN EN EL EDIFICIO

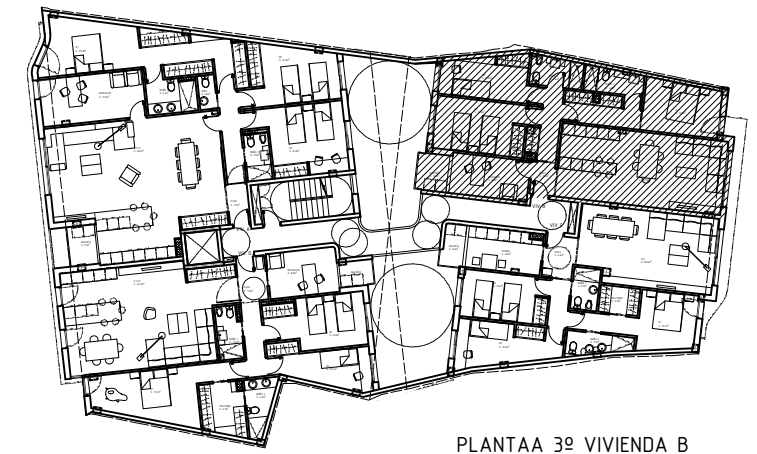


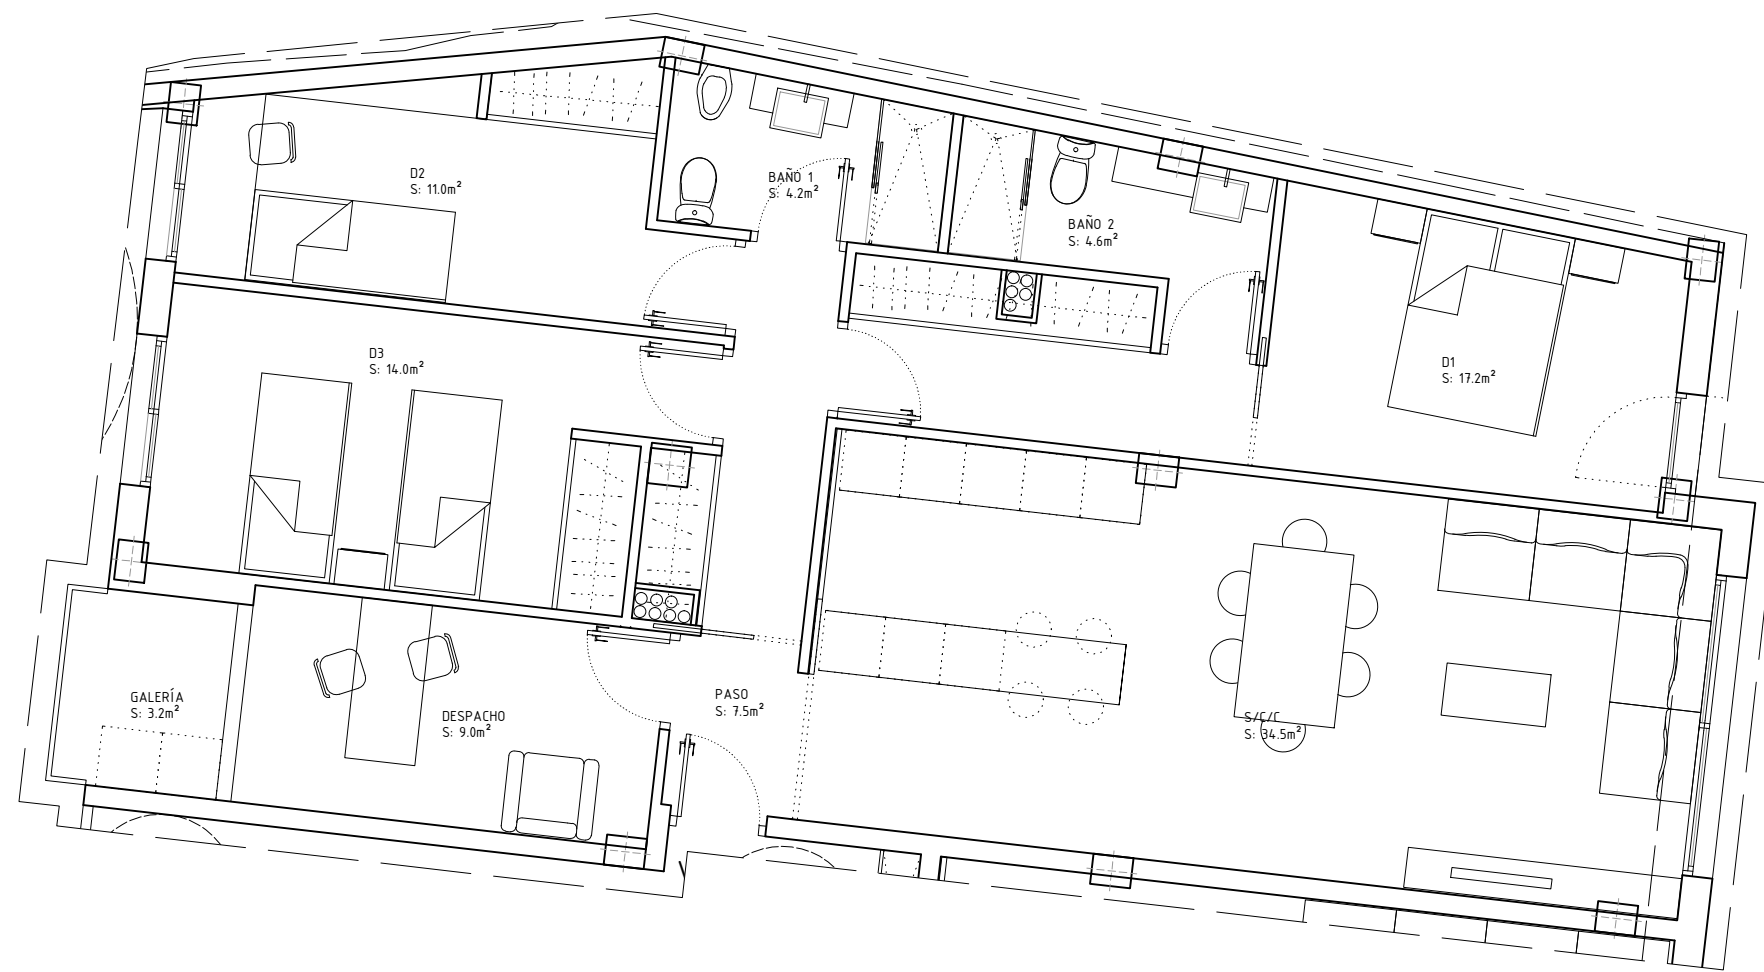

PLANTAA 3º VIVIENDA B

VIVIENDA B	
SALÓN/COM/COC	S:34.5m ²
DESPACHO	S:9.0m ²
PASO	S:7.5m ²
BAÑO 1	S:4.2m ²
BAÑO 2	S:4.6m ²
GALERÍA	S:3.2m ²
DORMITORIO 1	S:17.2m ²
DORMITORIO 2	S:11.0m ²
DORMITORIO 3	S:14.0m ²
TOTAL	S:105.2m²

PROYECTO DE EJECUCIÓN DE 18 VIVIENDAS Y LOCALES COMERCIALES.		
DIRECCIÓN: CALLE JOSÉ MOULIAÁ, LORCA, MURCIA.		
ARQUITECTOS SALVADOR BENIMELI LÓPEZ JOSE M ^º AGUIRRE MARTINEZ-ABARCA		PEPE AGUIRRE SALVADOR BENIMELI arquitectos
PROMOTOR JUAN JIMÉNEZ S.A.U.		FECHA JUN 2017
PLANO PLANTAA 3º VIVIENDA B	ESCALA A3_1/75	Nº PLANO A-12
colaboradores: Marcelino Rodríguez / Juan Carlos Canales		1/100

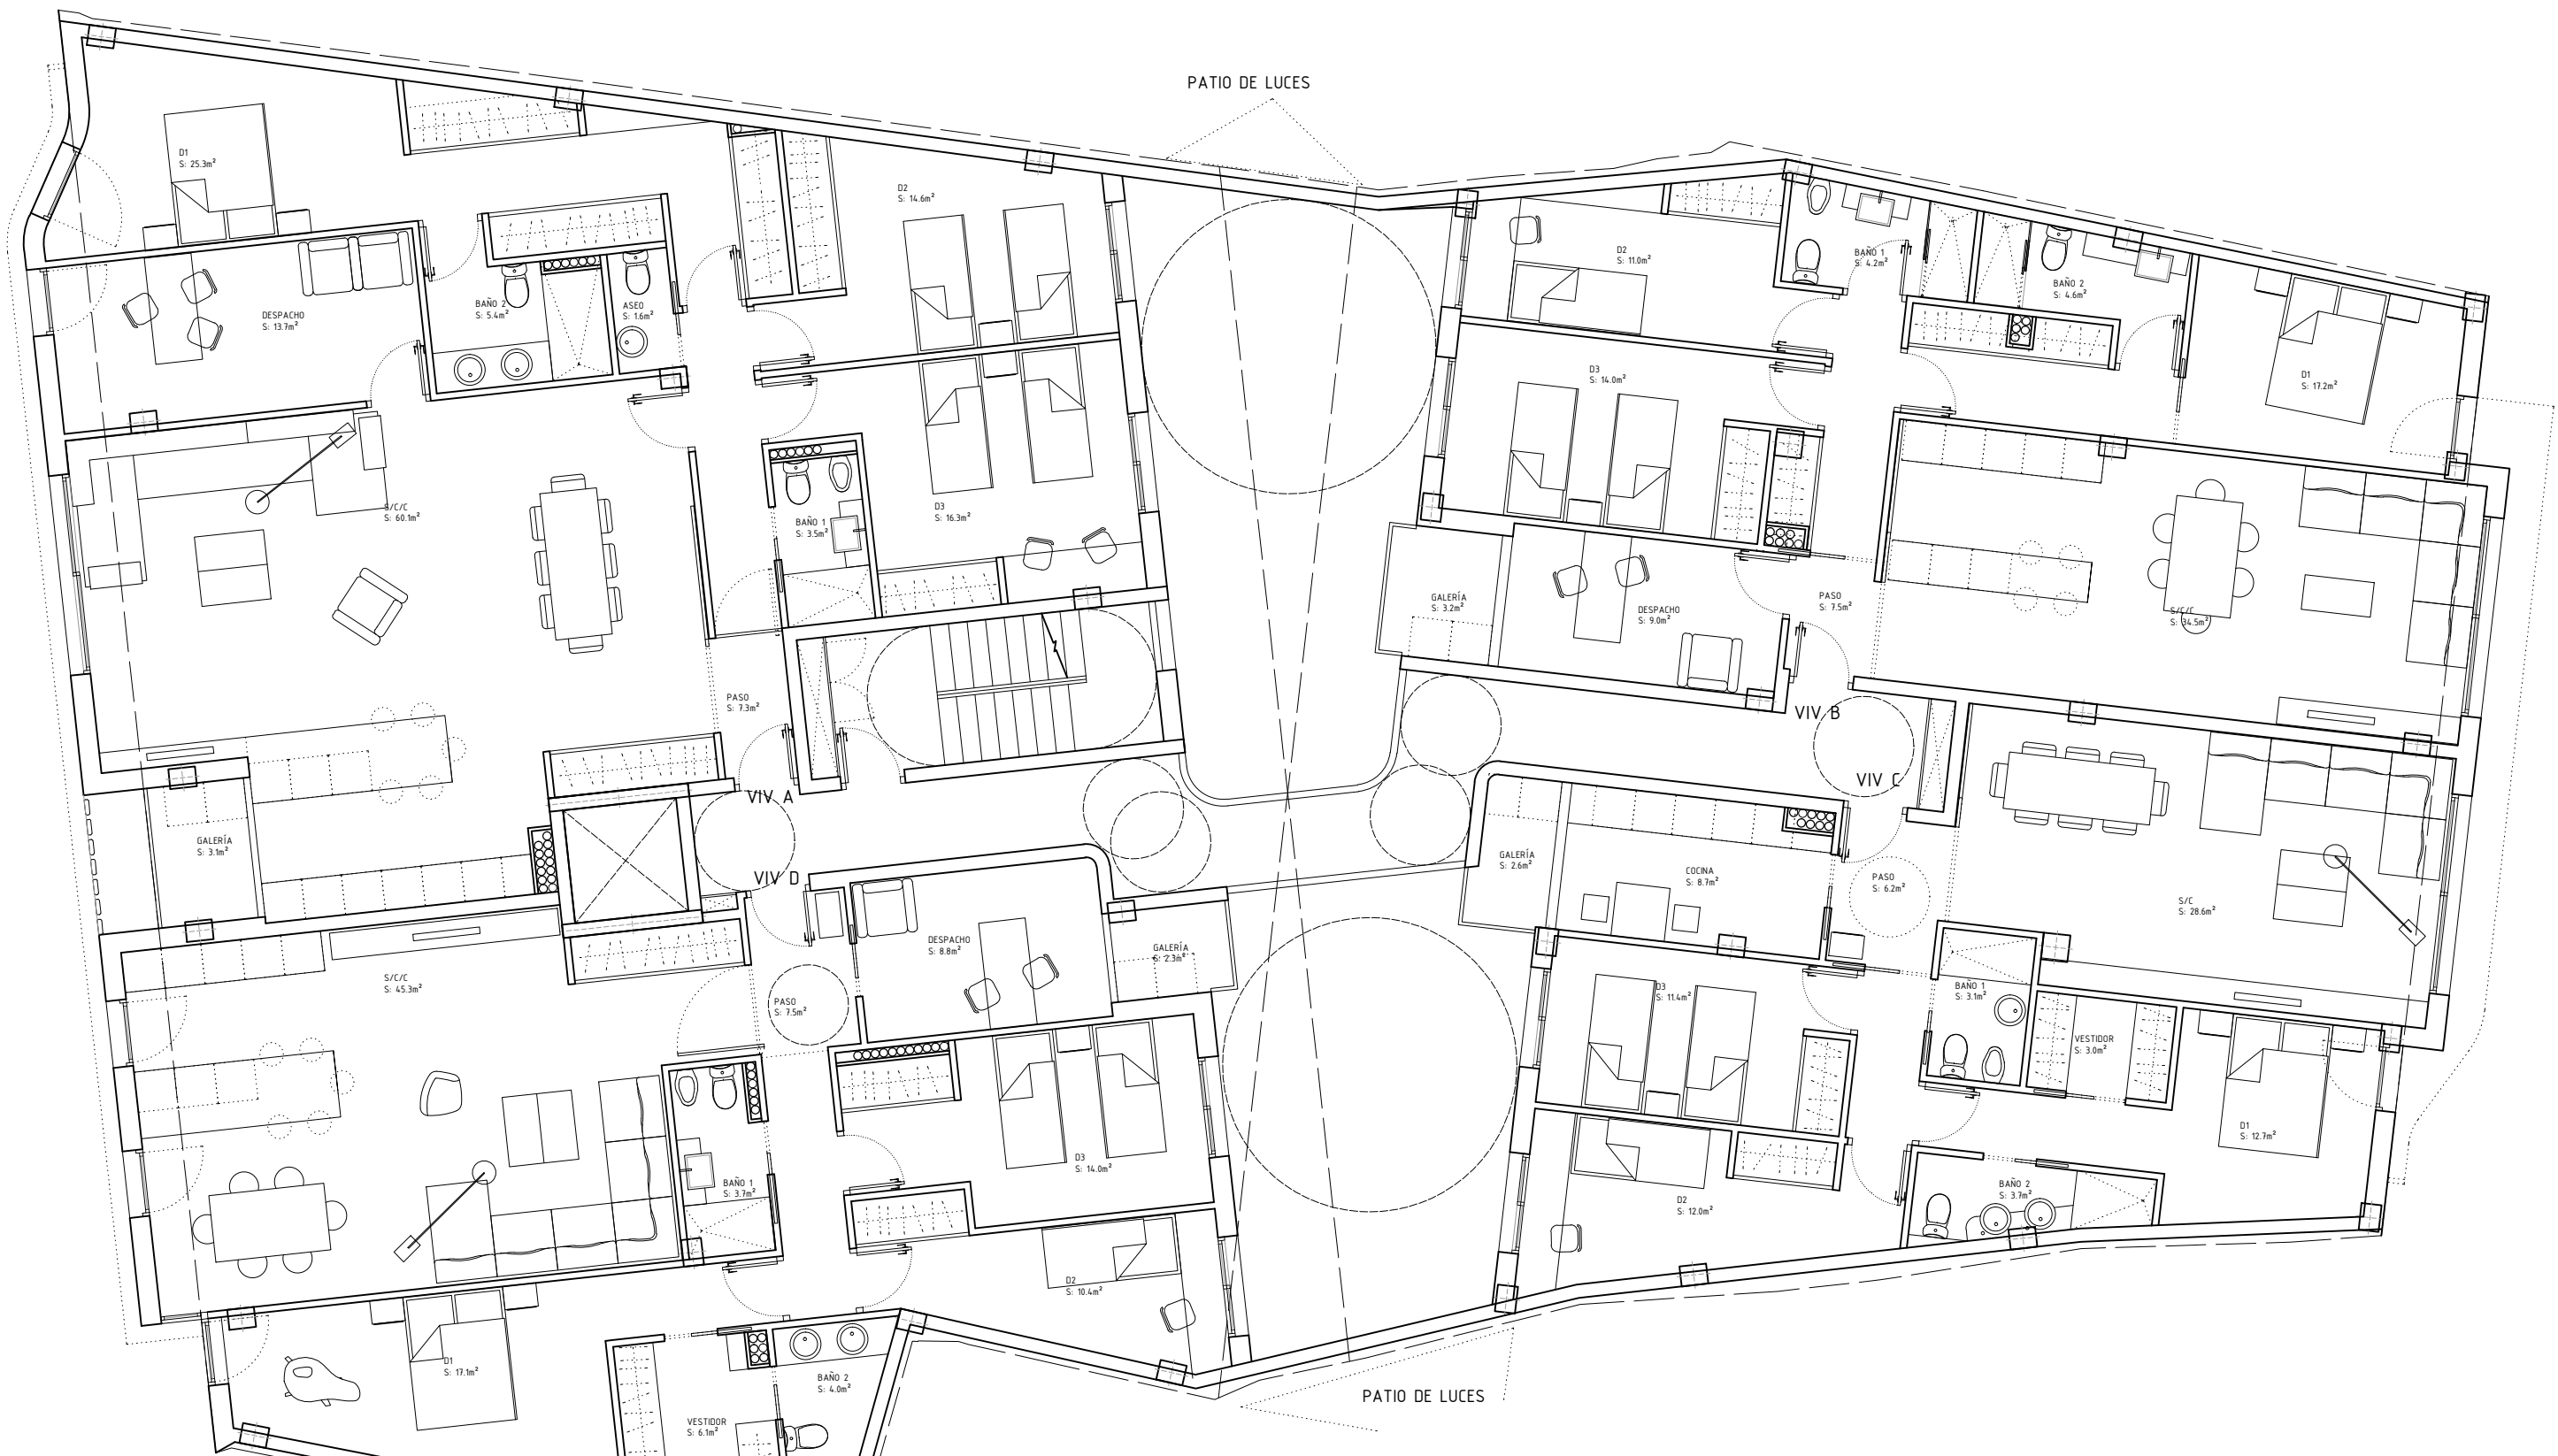

PLANTA 3ª
SUPERFICIES ÚTILES

VIVIENDA A		VIVIENDA B		VIVIENDA C		VIVIENDA D	
SALÓN/COM/COC	S:60.1m ²	SALÓN/COM/COC	S:34.5m ²	SALÓN/COMEDOR	S:28.6m ²	SALÓN/COM/COC	S:45.3m ²
PASO	S:9.4m ²	DESPACHO	S:9.0m ²	COCINA	S:8.7m ²	DESPACHO	S:8.8m ²
BAÑO 1	S:3.5m ²	PASO	S:7.5m ²	PASO	S:6.2m ²	PASO	S:7.5m ²
BAÑO 2	S:5.4m ²	BAÑO 1	S:4.2m ²	BAÑO 1	S:3.1m ²	BAÑO 1	S:3.7m ²
ASEO	S:1.6m ²	BAÑO 2	S:4.6m ²	BAÑO 2	S:3.7m ²	BAÑO 2	S:4.0m ²
DORMITORIO 1	S:25.3m ²	GALERÍA	S:3.2m ²	GALERÍA	S:2.6m ²	GALERÍA	S:2.3m ²
DORMITORIO 2	S:14.6m ²	DORMITORIO 1	S:17.2m ²	DORMITORIO 1	S:12.7m ²	DORMITORIO 1	S:17.1m ²
DORMITORIO 3	S:16.3m ²	DORMITORIO 2	S:11.0m ²	DORMITORIO 2	S:12.0m ²	DORMITORIO 2	S:10.4m ²
GALERÍA	S:3.1m ²	DORMITORIO 3	S:14.0m ²	DORMITORIO 3	S:11.4m ²	DORMITORIO 3	S:14.0m ²
DESPACHO	S:13.7m ²	TOTAL	S:105.2m ²	VESTIDOR	S:3.0m ²	VESTIDOR	S:6.1m ²
TOTAL	S:150.2m ²			TOTAL	S:92.0m ²	TOTAL	S:119.2m ²

PROYECTO DE EJECUCIÓN DE 18 VIVIENDAS Y LOCALES COMERCIALES.

DIRECCIÓN: CALLE JOSÉ MOULIÁ, LORCA, MURCIA.

ARQUITECTOS
SALVADOR BENIMELI LÓPEZ
JOSE M^º AGUIRRE MARTINEZ-ABARCA

PEPE AGUIRRE
SALVADOR BENIMELI
arquitectos

PROMOTOR
JUAN JIMÉNEZ S.A.U.

FECHA
JUN 2017


PLANO
PLANTA 3ª

ESCALA
A3_1/100

Nº PLANO
A-04

colaboradores: Marcelino Rodríguez / Juan Carlos Canales

cofas en m.

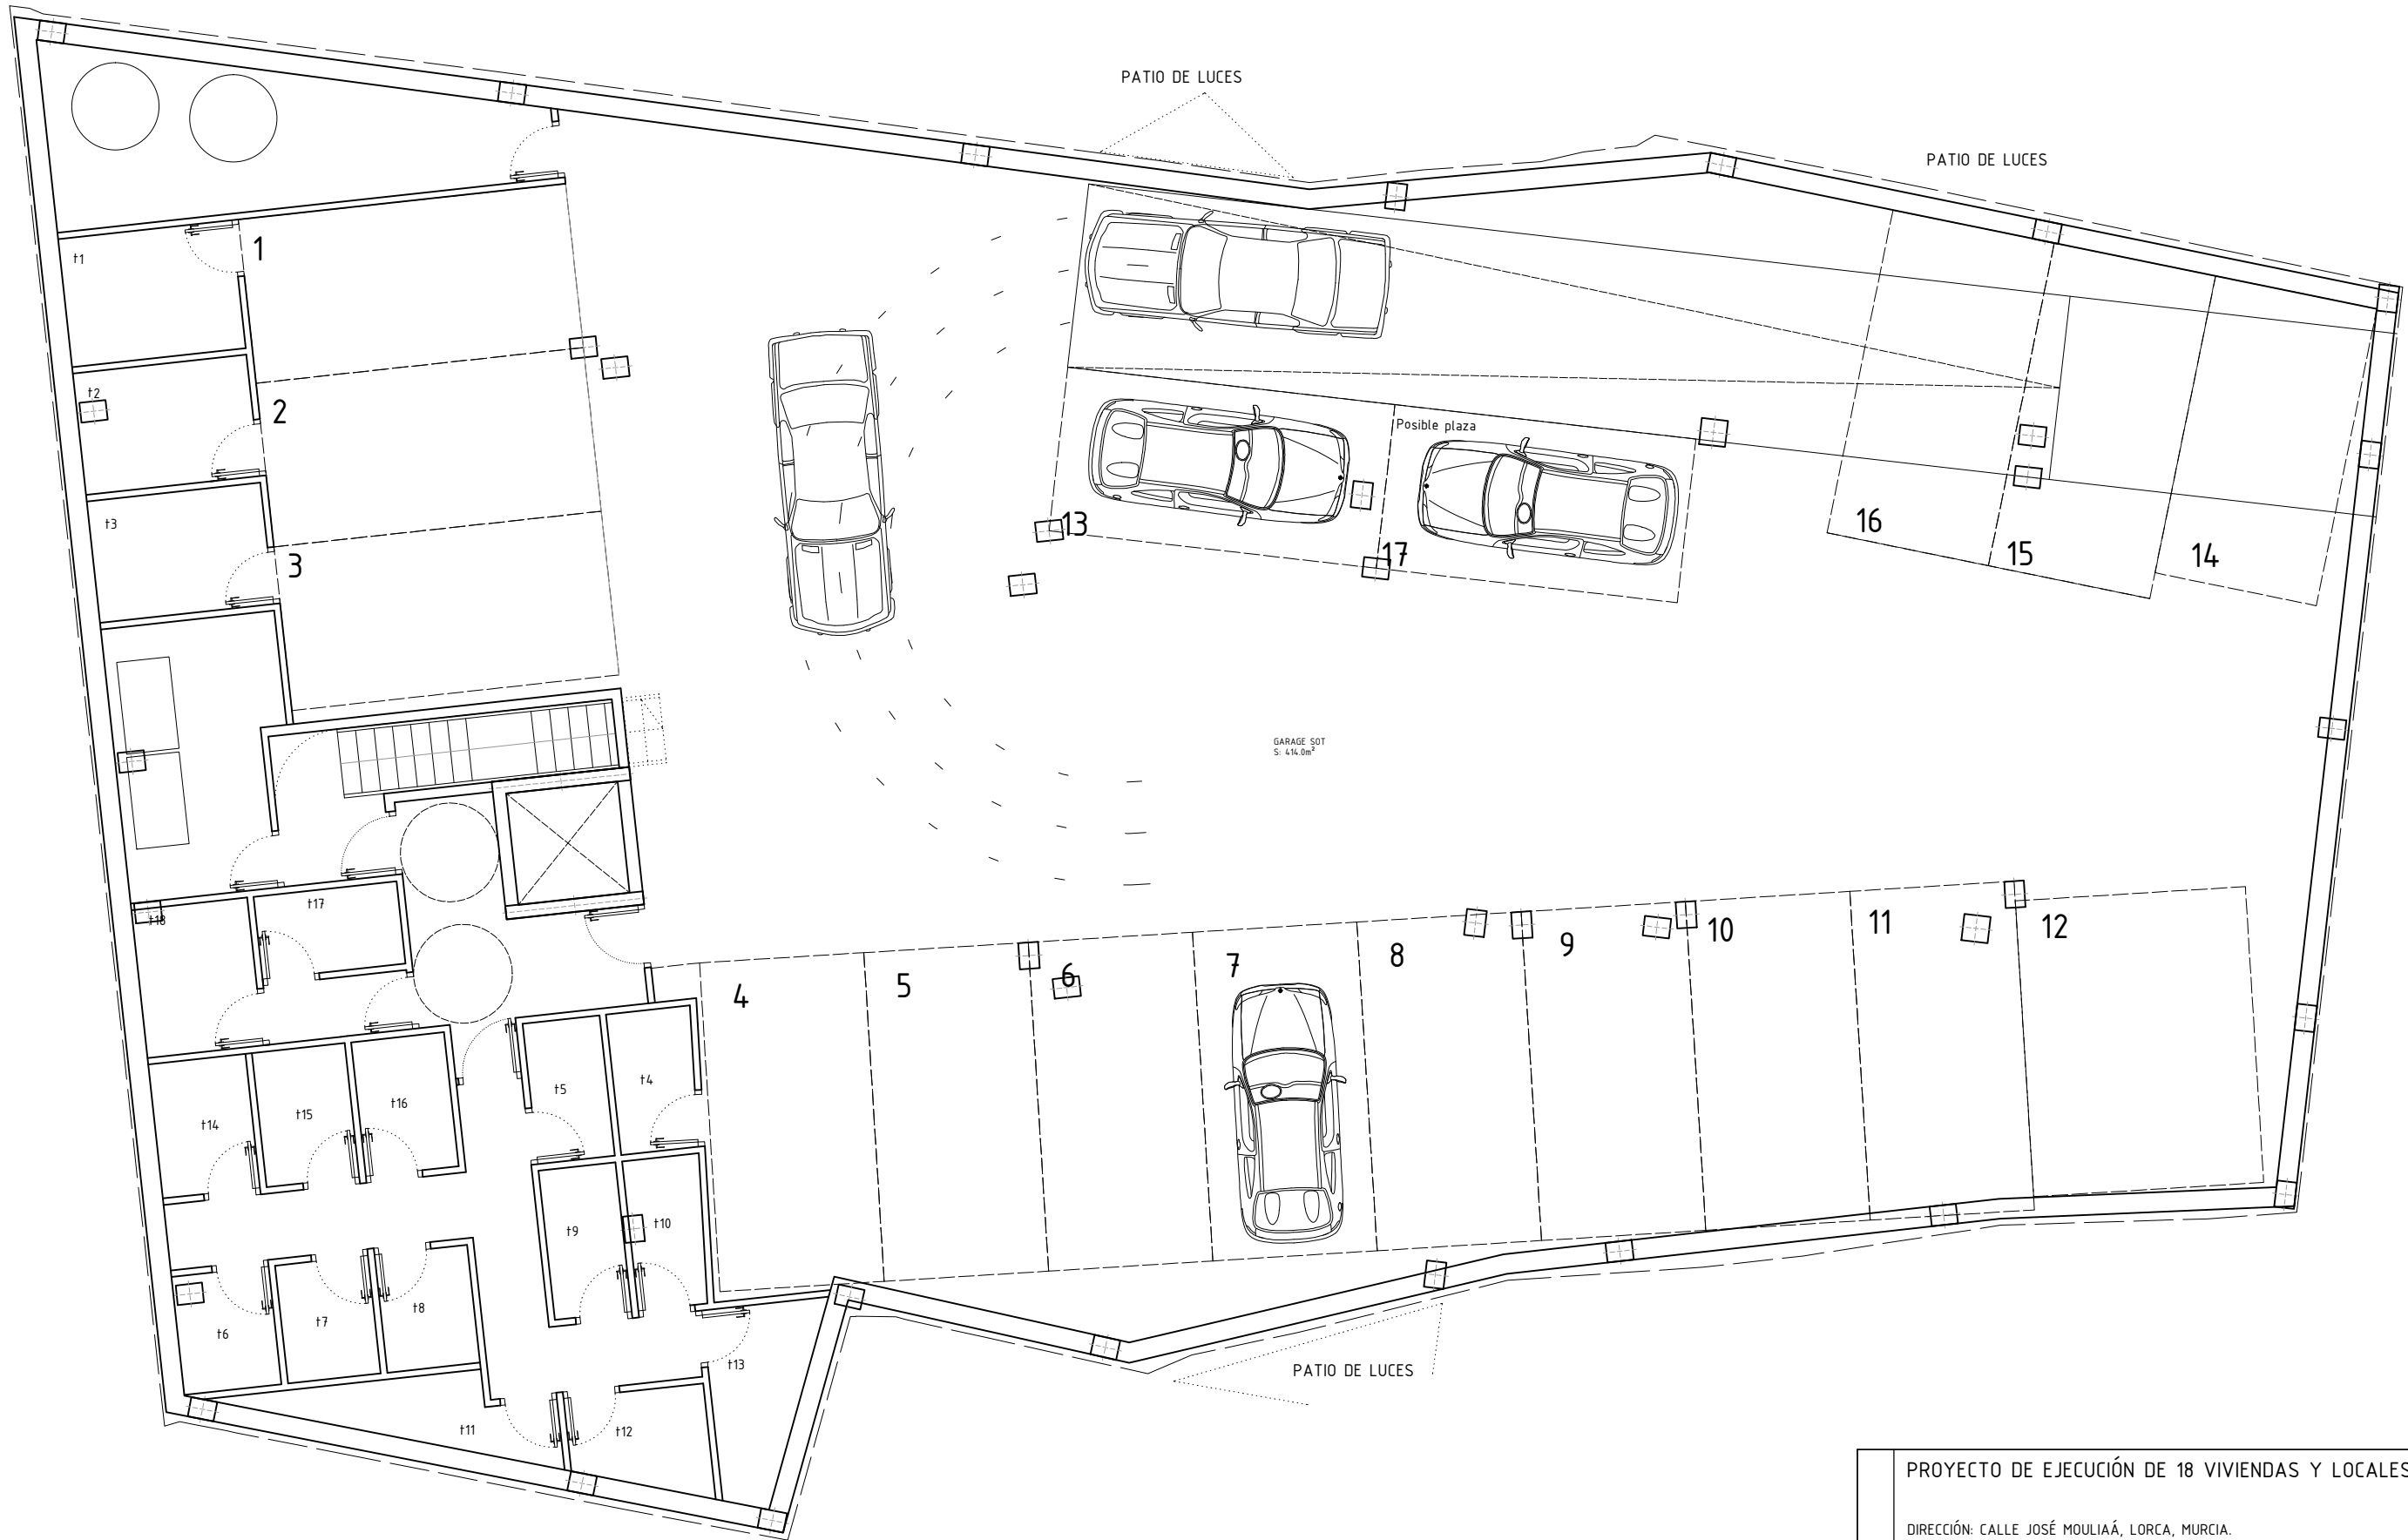

PROYECTO DE EJECUCIÓN DE 18 VIVIENDAS Y LOCALES COMERCIALES.		
DIRECCIÓN: CALLE JOSÉ MOULIAÁ, LORCA, MURCIA.		
ARQUITECTOS SALVADOR BENIMELI LÓPEZ JOSE M ^º AGUIRRE MARTINEZ-ABARCA		PEPE AGUIRRE SALVADOR BENIMELI arquitectos
PROMOTOR JUAN JIMÉNEZ S.A.U.		FECHA JUN 2017
PLANO PLANTA -1º	ESCALA A3_1/100	Nº PLANO A-01
colaboradores: Marcelino Rodríguez / Juan Carlos Canales		

cofas en m.