




VIVIENDA A : PLANTAS 1º, 2º, 3º, 4º

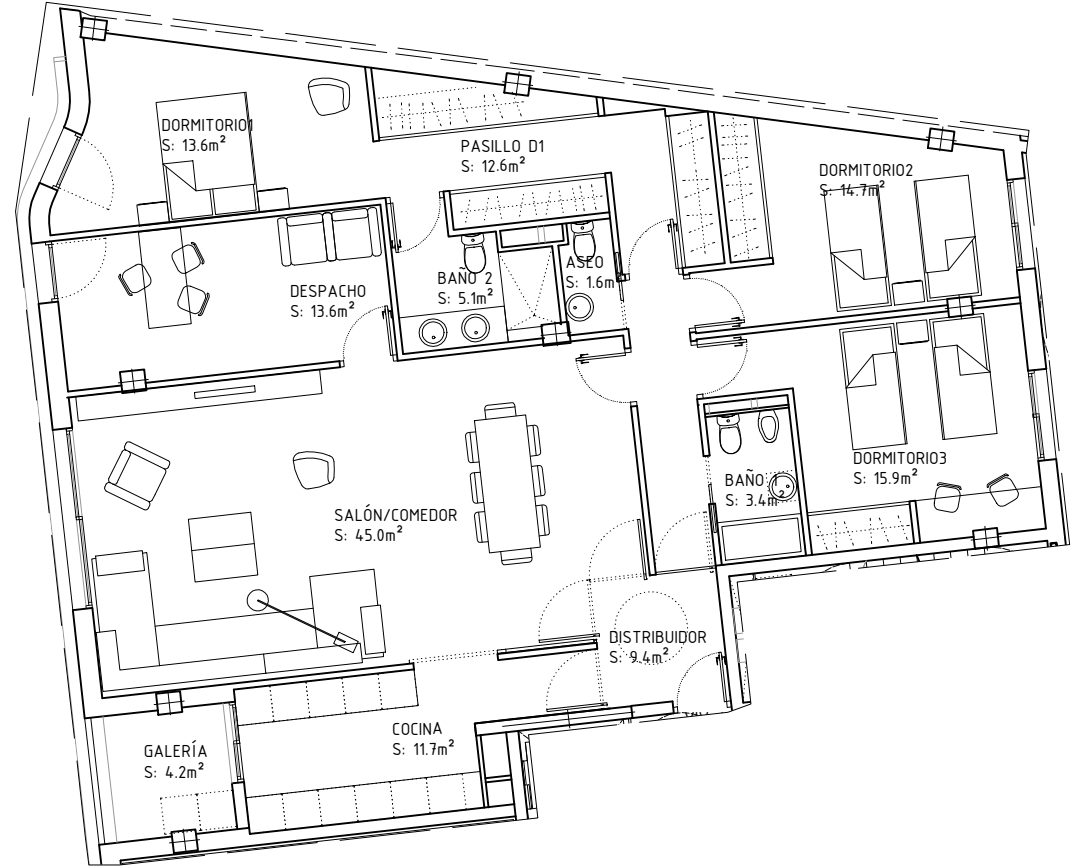

SITUACIÓN EN EL EDIFICIO

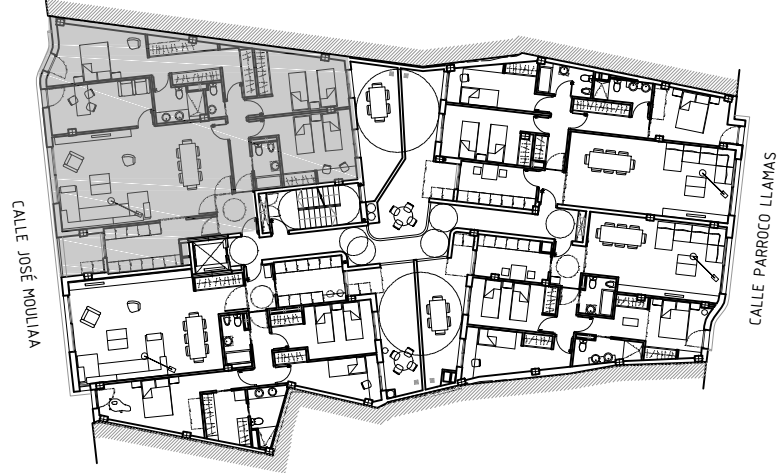

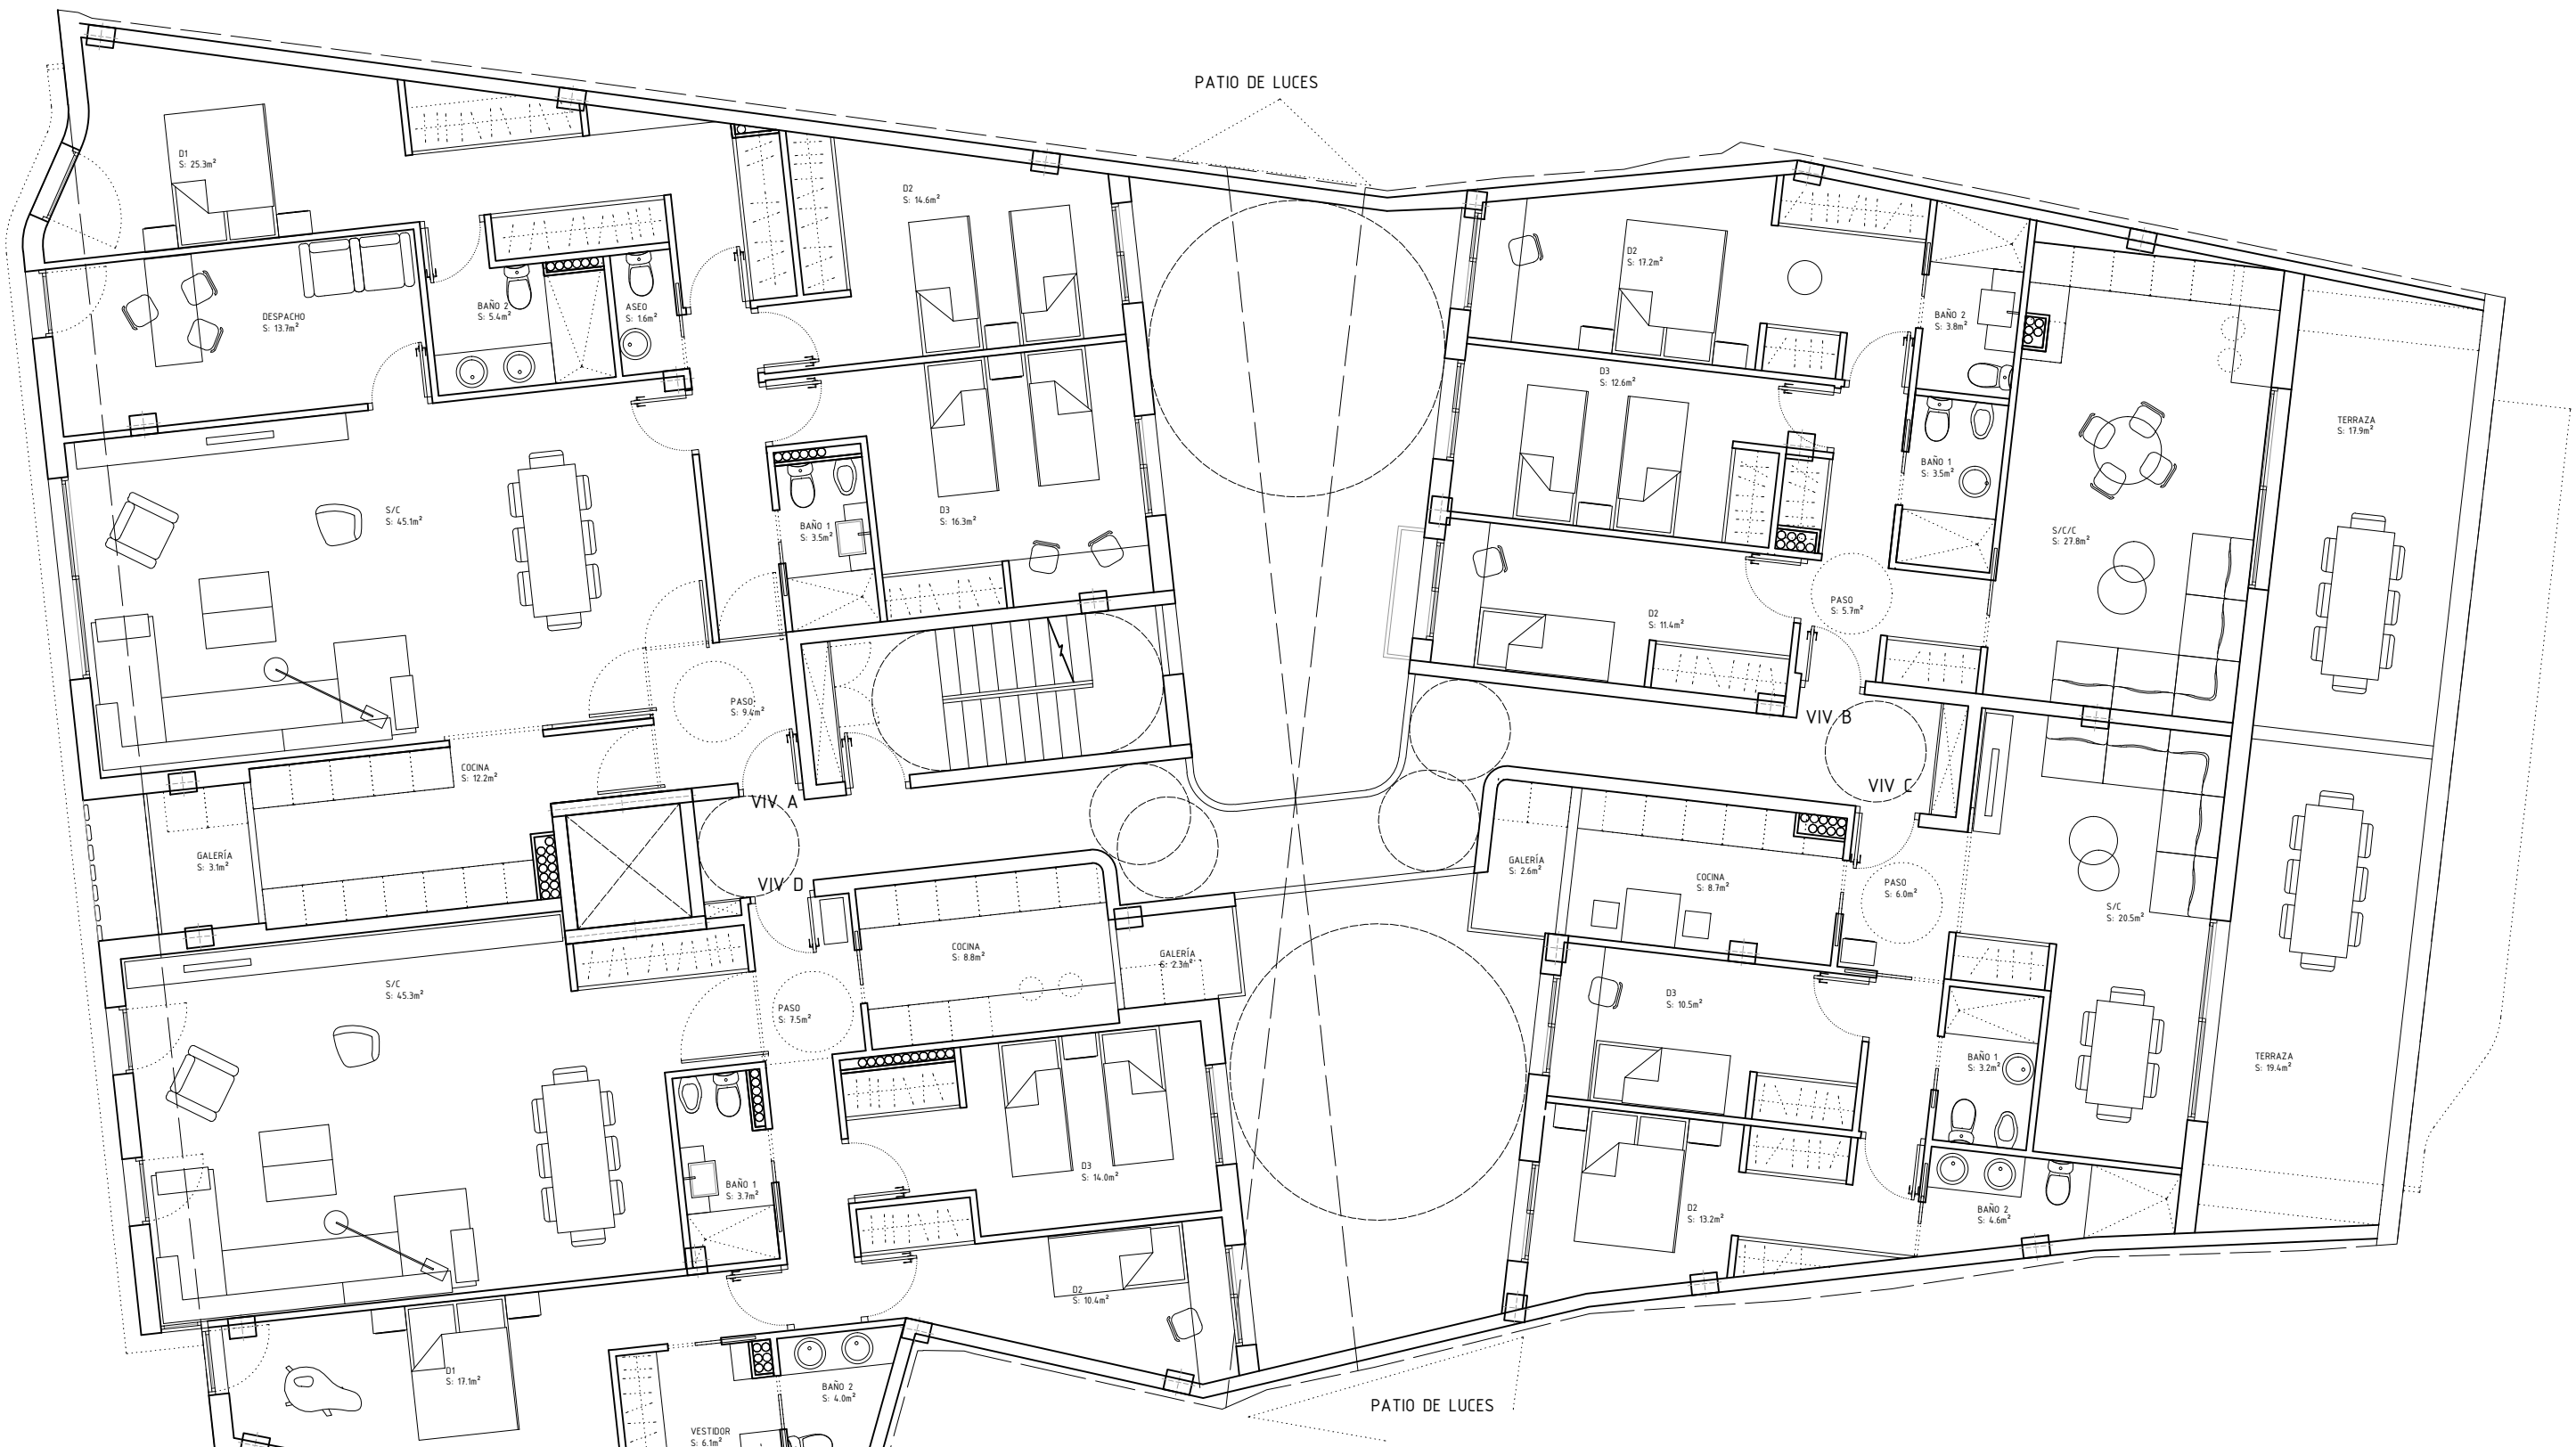


PLANTA 4ª
SUPERFICIES ÚTILES

VIVIENDA A		VIVIENDA B		VIVIENDA C		VIVIENDA D	
SALÓN/COMEDOR	S:45.1m ²	SALÓN/COM/COC	S:27.8m ²	SALÓN/COMEDOR	S:20.5m ²	SALÓN/COMEDOR	S:45.3m ²
COCINA	S:12.2m ²	PASO	S:5.7m ²	COCINA	S:8.7m ²	COCINA	S:8.8m ²
PASO	S:9.4m ²	BAÑO 1	S:3.5m ²	PASO	S:6.0m ²	PASO	S:7.5m ²
BAÑO 1	S:3.5m ²	BAÑO 2	S:3.8m ²	BAÑO 1	S:3.2m ²	BAÑO 1	S:3.7m ²
BAÑO 2	S:5.4m ²	DORMITORIO 1	S:17.2m ²	BAÑO 2	S:4.6m ²	BAÑO 2	S:4.0m ²
ASEO	S:1.6m ²	DORMITORIO 2	S:12.6m ²	GALERÍA	S:2.6m ²	GALERÍA	S:2.3m ²
DORMITORIO 1	S:25.3m ²	DORMITORIO 3	S:11.4m ²	DORMITORIO 1	S:13.2m ²	DORMITORIO 1	S:17.1m ²
DORMITORIO 2	S:14.6m ²	TERRAZA	S:17.9m ²	DORMITORIO 2	S:10.5m ²	DORMITORIO 2	S:10.4m ²
DORMITORIO 3	S:16.3m ²	TOTAL	S:99.9m ²	TERRAZA	S:19.4m ²	DORMITORIO 3	S:14.0m ²
GALERÍA	S:3.1m ²			TOTAL	S:88.7m ²	VESTIDOR	S:6.1m ²
DESPACHO	S:13.7m ²					TOTAL	S:119.2m ²
TOTAL	S:150.2m ²						

PROYECTO DE EJECUCIÓN DE 18 VIVIENDAS Y LOCALES COMERCIALES.		
DIRECCIÓN: CALLE JOSÉ MOULIÁ, LORCA, MURCIA.		
ARQUITECTOS	SALVADOR BENIMELI LÓPEZ JOSE M ^º AGUIRRE MARTINEZ-ABARCA	PEPE AGUIRRE SALVADOR BENIMELI arquitectos
PROMOTOR	JUAN JIMÉNEZ S.A.U.	FECHA JUN 2017
PLANO	PLANTA 4ª	ESCALA A3_1/100
colaboradores: Marcelino Rodríguez / Juan Carlos Canales		Nº PLANO A-05

cofas en m.

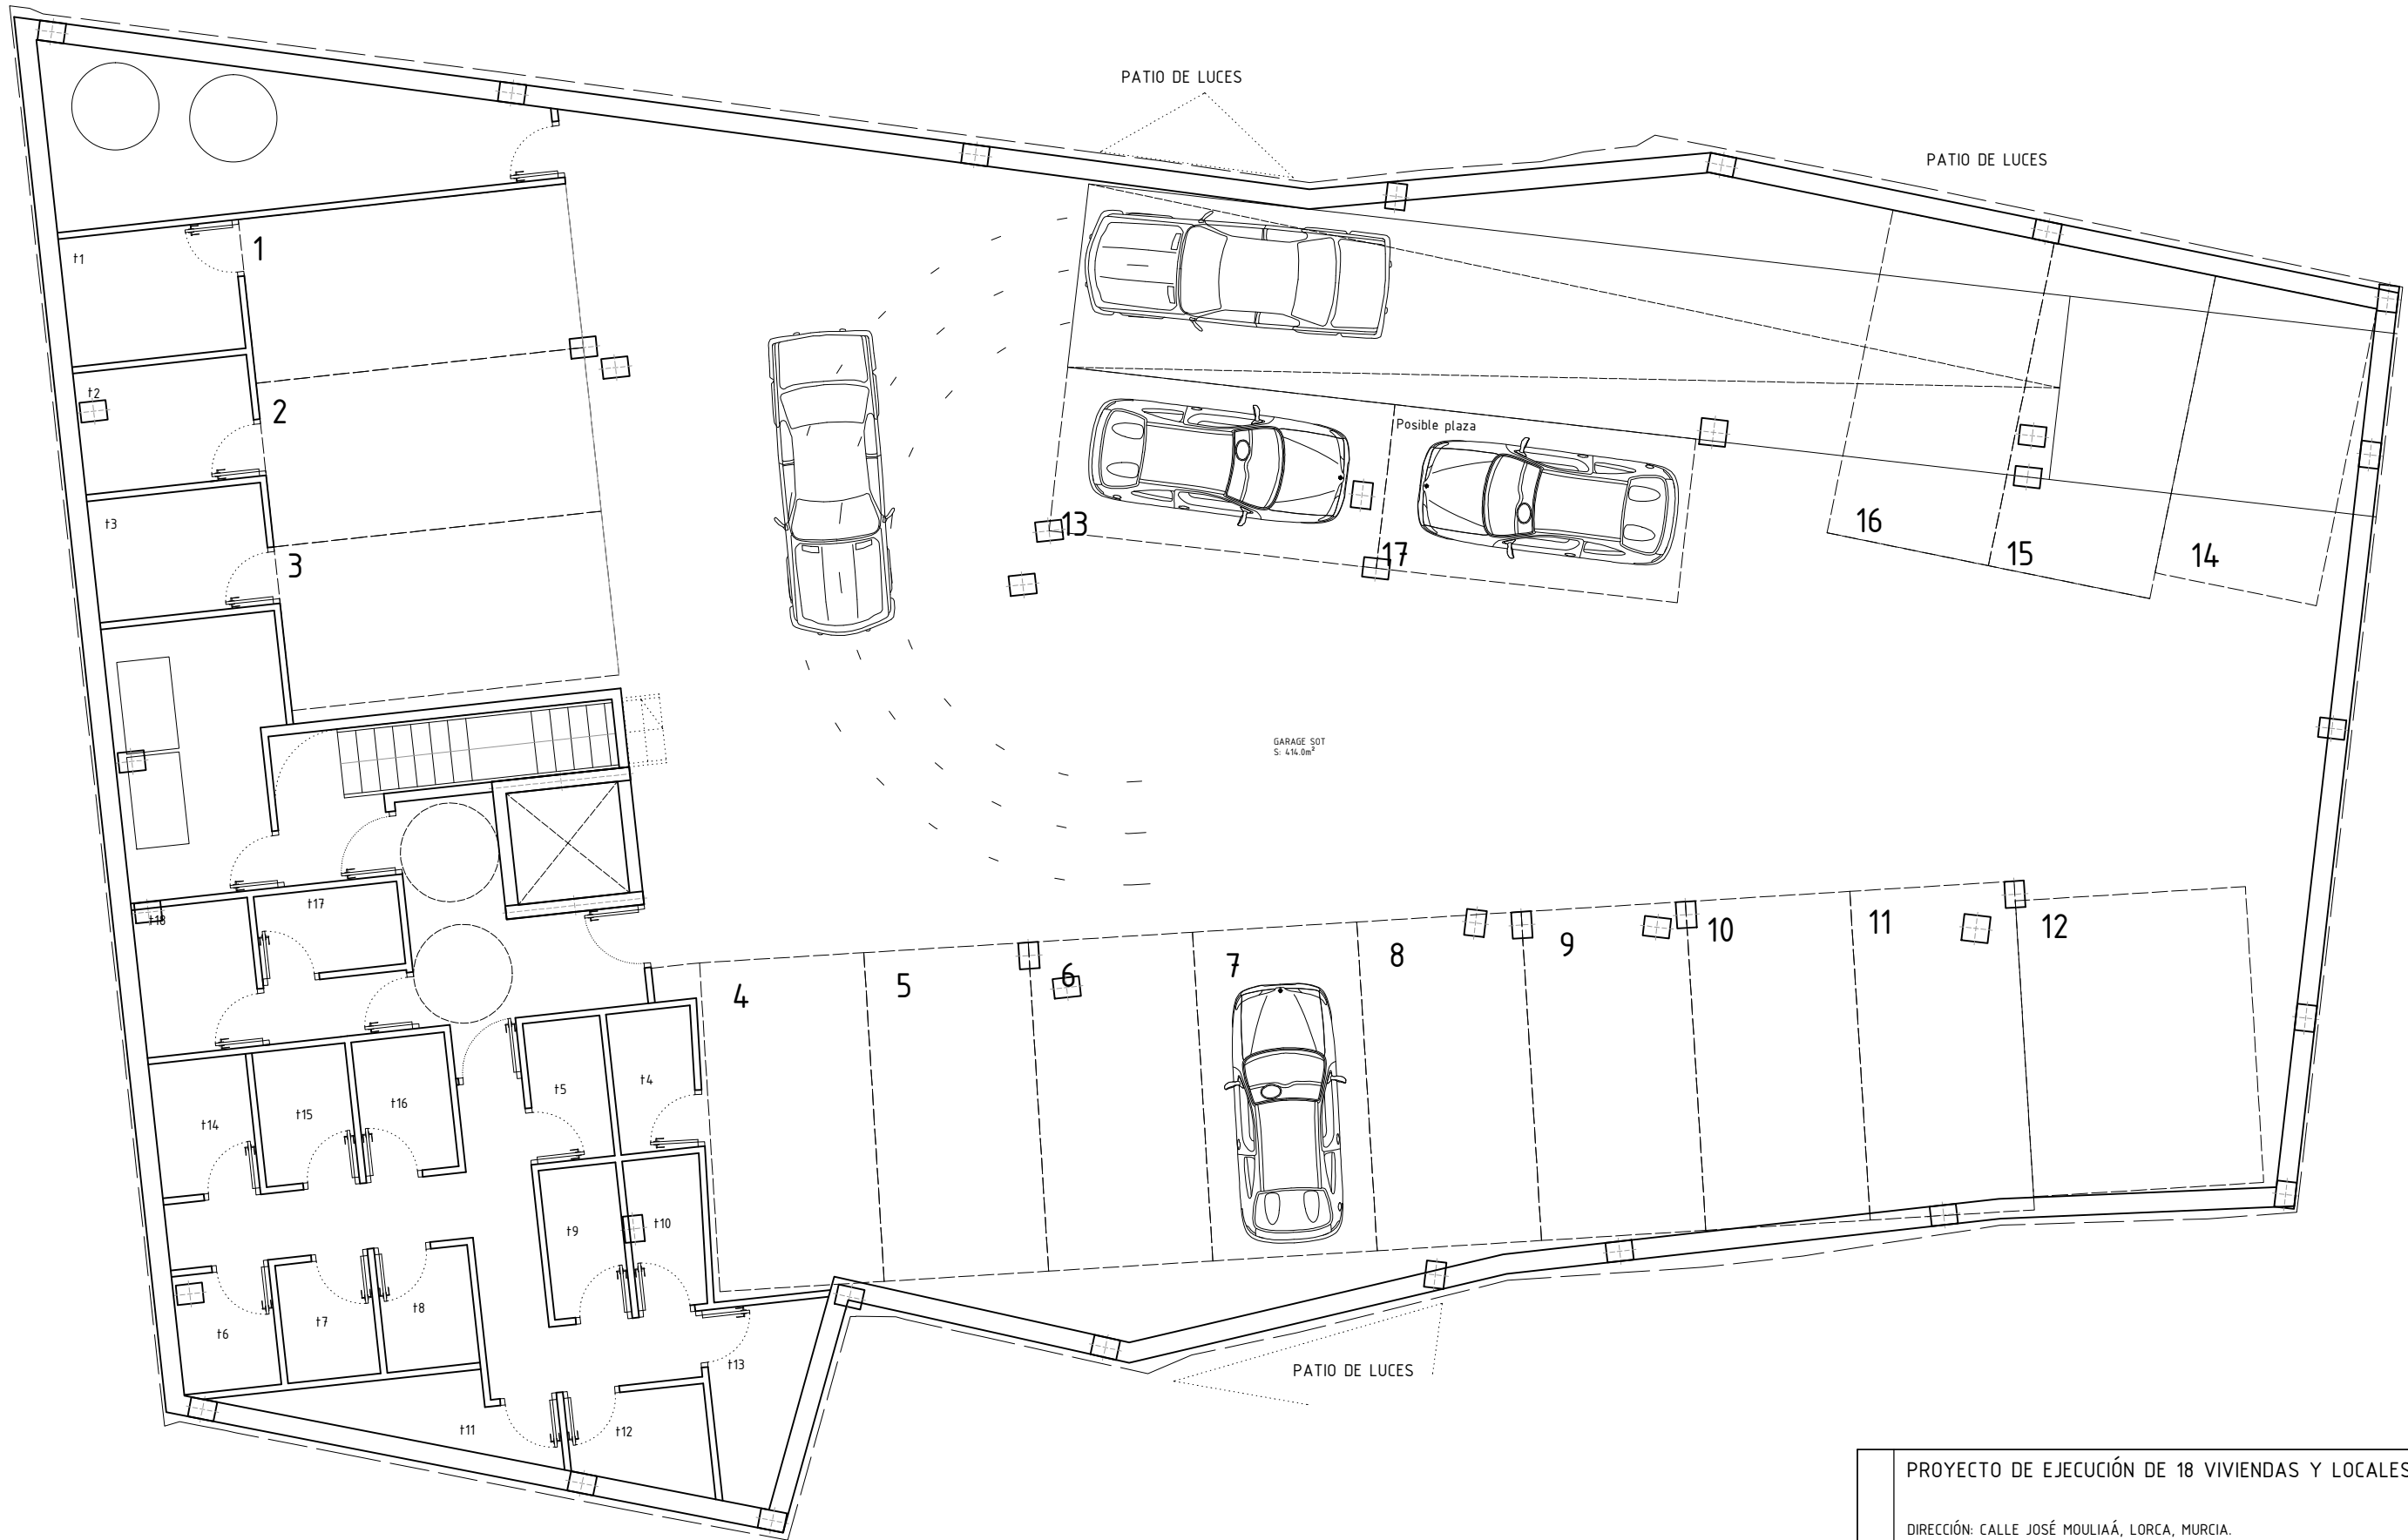

PROYECTO DE EJECUCIÓN DE 18 VIVIENDAS Y LOCALES COMERCIALES.		
DIRECCIÓN: CALLE JOSÉ MOULIAÁ, LORCA, MURCIA.		
ARQUITECTOS SALVADOR BENIMELI LÓPEZ JOSE M ^º AGUIRRE MARTINEZ-ABARCA		PEPE AGUIRRE SALVADOR BENIMELI arquitectos
PROMOTOR JUAN JIMÉNEZ S.A.U.		FECHA JUN 2017
PLANO PLANTA -1º	ESCALA A3_1/100	Nº PLANO A-01
colaboradores: Marcelino Rodríguez / Juan Carlos Canales		

cofas en m.