

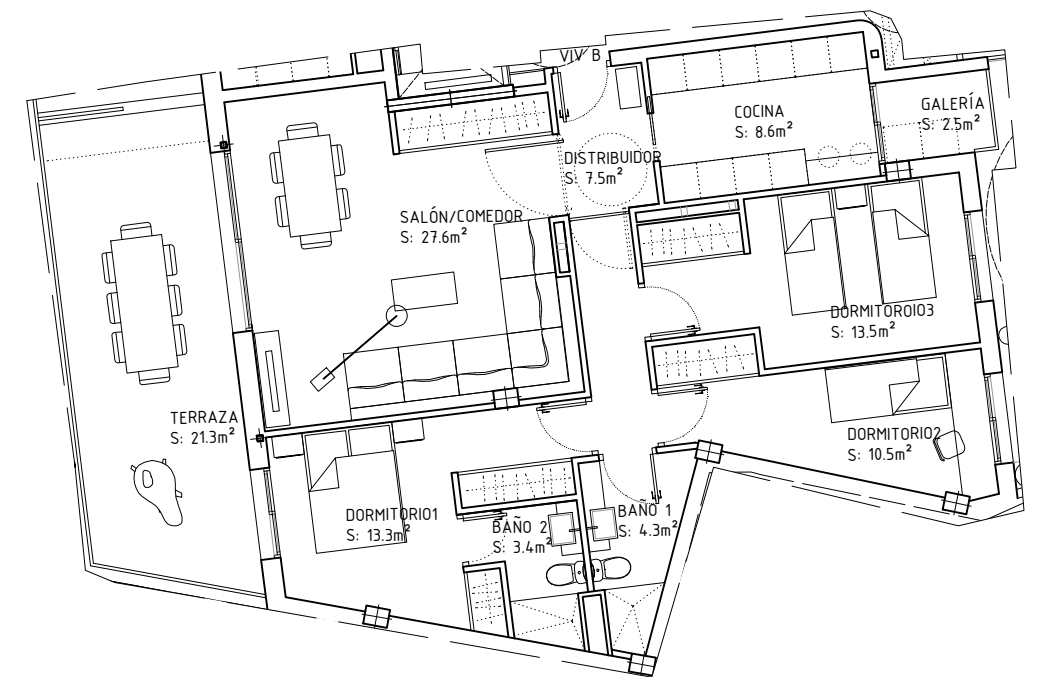
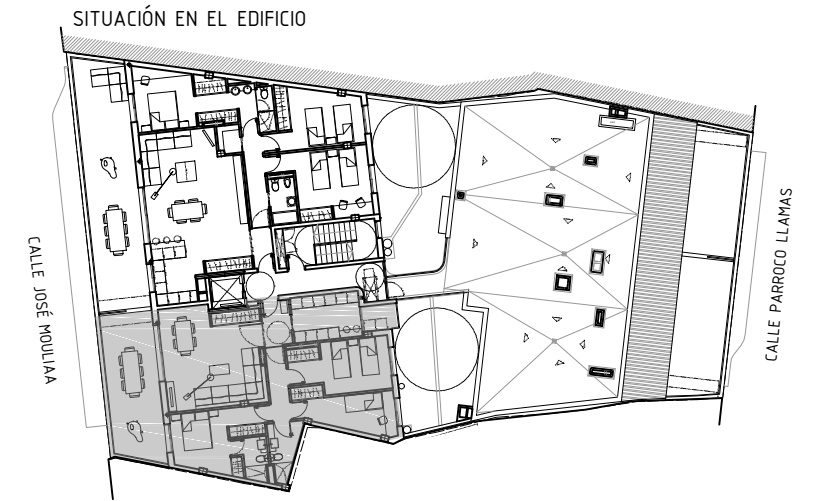


VIVIENDA D : PLANTA 5ª

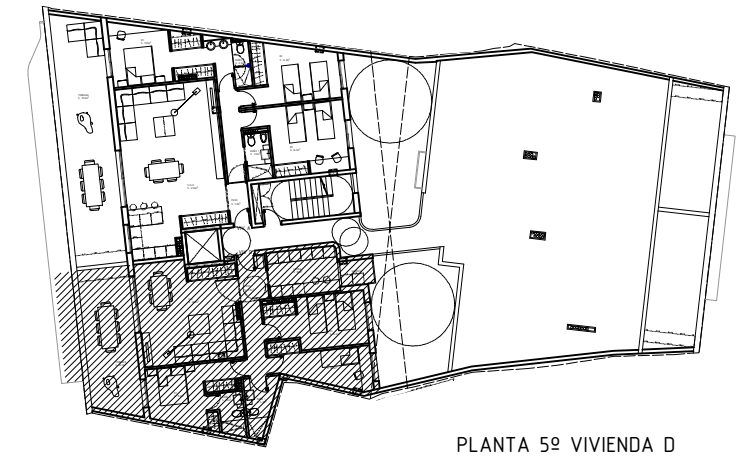


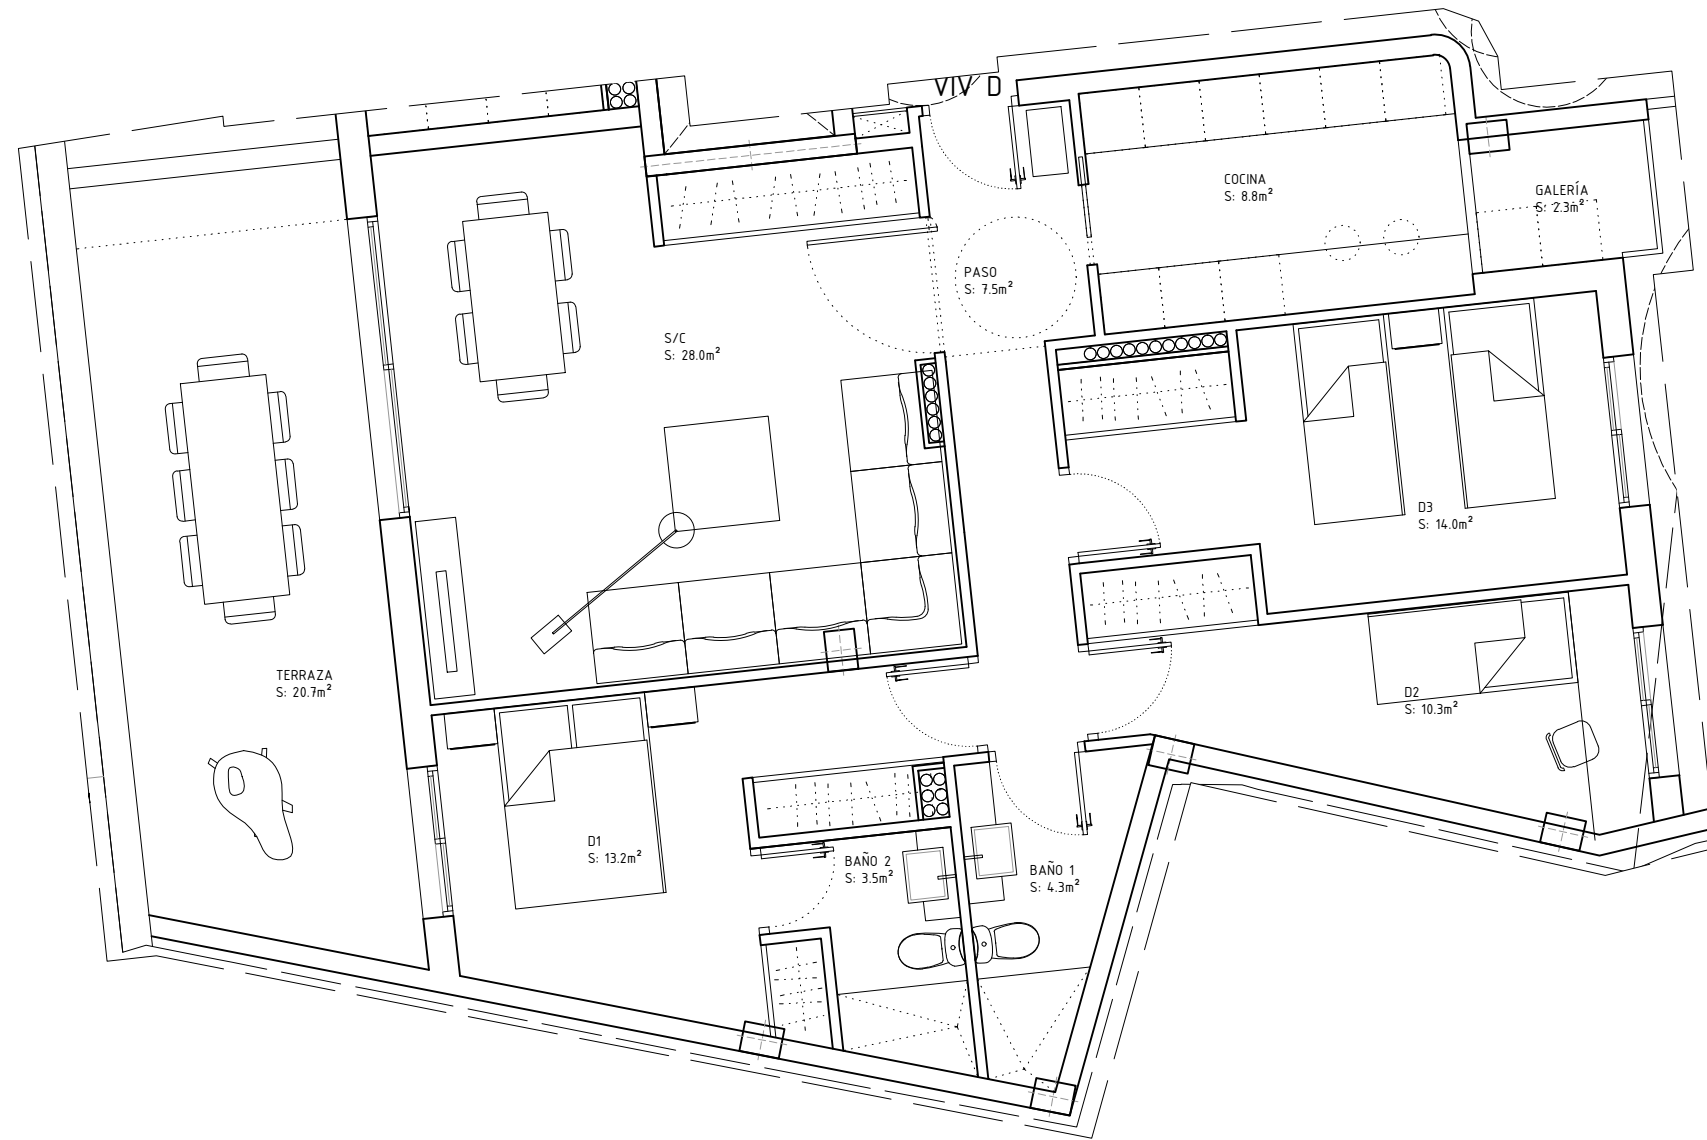

PLANTA 5º VIVIENDA D

VIVIENDA D	
SALÓN/COMEDOR	S:28.0m <sup>2</sup>
COCINA	S:8.8m <sup>2</sup>
PASO	S:7.5m <sup>2</sup>
BAÑO 1	S:4.3m <sup>2</sup>
BAÑO 2	S:3.5m <sup>2</sup>
GALERÍA	S:2.3m <sup>2</sup>
DORMITORIO 1	S:13.2m <sup>2</sup>
DORMITORIO 2	S:10.3m <sup>2</sup>
DORMITORIO 3	S:14.0m <sup>2</sup>
TERRAZA	S:20.7m <sup>2</sup>
<b>TOTAL</b>	<b>S:112.6m<sup>2</sup></b>

PROYECTO DE EJECUCIÓN DE 18 VIVIENDAS Y LOCALES COMERCIALES.		
DIRECCIÓN: CALLE JOSÉ MOULIAÁ, LORCA, MURCIA.		
ARQUITECTOS SALVADOR BENIMELI LÓPEZ JOSE M <sup>º</sup> AGUIRRE MARTINEZ-ABARCA		PEPE AGUIRRE SALVADOR BENIMELI arquitectos
PROMOTOR JUAN JIMÉNEZ S.A.U.		FECHA JUN 2017
PLANO PLANTA 5º VIVIENDA D		ESCALA A3_1/75
		Nº PLANO A-17
colaboradores: Marcelino Rodríguez /Juan Carlos Canales		1/100

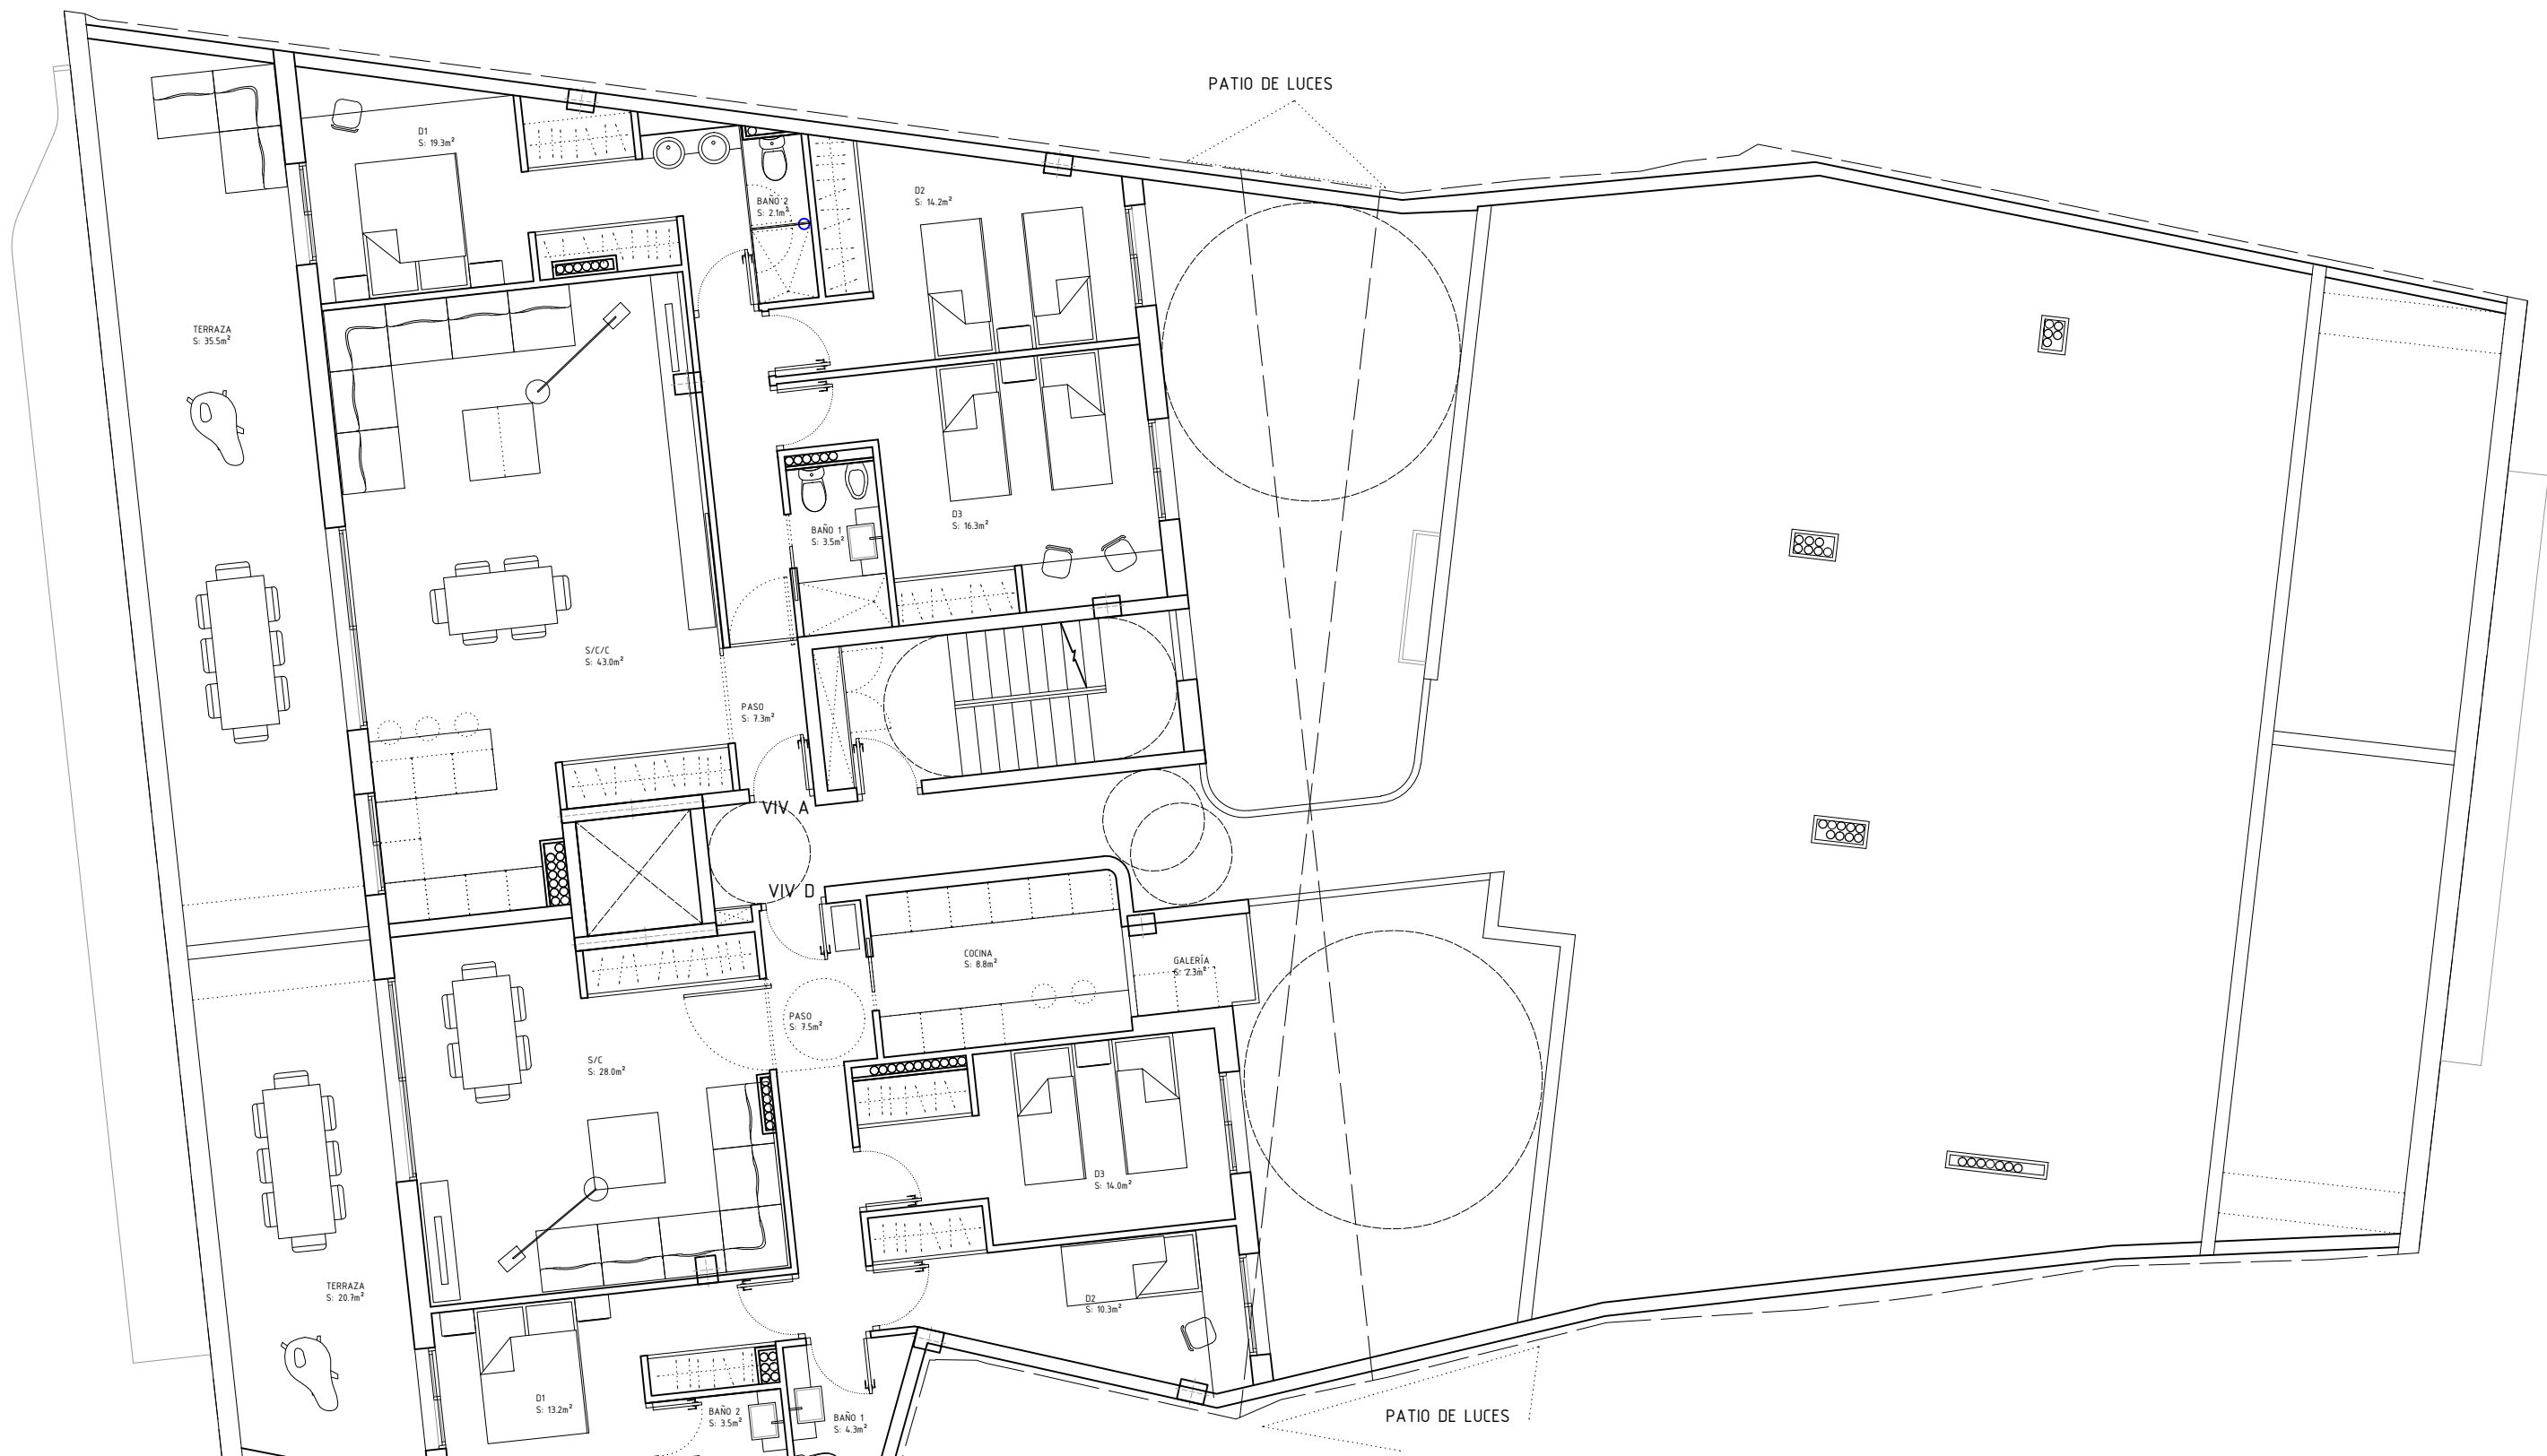


PLANTA 5ª  
SUPERFICIES ÚTILES

VIVIENDA A		VIVIENDA D	
SALÓN/COM/COC	S:43.0m <sup>2</sup>	SALÓN/COMEDOR	S:28.0m <sup>2</sup>
TERRAZA	S:35.5m <sup>2</sup>	COCINA	S:8.8m <sup>2</sup>
PASO	S:7.3m <sup>2</sup>	PASO	S:7.5m <sup>2</sup>
BAÑO 1	S:3.5m <sup>2</sup>	BAÑO 1	S:4.3m <sup>2</sup>
BAÑO 2	S:2.2m <sup>2</sup>	BAÑO 2	S:3.5m <sup>2</sup>
DORMITORIO 1	S:19.3m <sup>2</sup>	GALERÍA	S:2.3m <sup>2</sup>
DORMITORIO 2	S:14.2m <sup>2</sup>	DORMITORIO 1	S:13.2m <sup>2</sup>
DORMITORIO 3	S:16.3m <sup>2</sup>	DORMITORIO 2	S:10.3m <sup>2</sup>
TOTAL	S:141.3m <sup>2</sup>	DORMITORIO 3	S:14.0m <sup>2</sup>
		TERRAZA	S:20.7m <sup>2</sup>
		TOTAL	S:112.6m <sup>2</sup>

PROYECTO DE EJECUCIÓN DE 18 VIVIENDAS Y LOCALES COMERCIALES.		
DIRECCIÓN: CALLE JOSÉ MOULIAÁ, LORCA, MURCIA.		
ARQUITECTOS	SALVADOR BENIMELI LÓPEZ JOSE M <sup>º</sup> AGUIRRE MARTINEZ-ABARCA	PEPE AGUIRRE SALVADOR BENIMELI arquitectos
PROMOTOR	JUAN JIMÉNEZ S.A.U.	FECHA JUN 2017
PLANO	PLANTA 5ª	ESCALA A3_1/100
colaboradores: Marcelino Rodríguez / Juan Carlos Canales		Nº PLANO A-06

cofas en m.

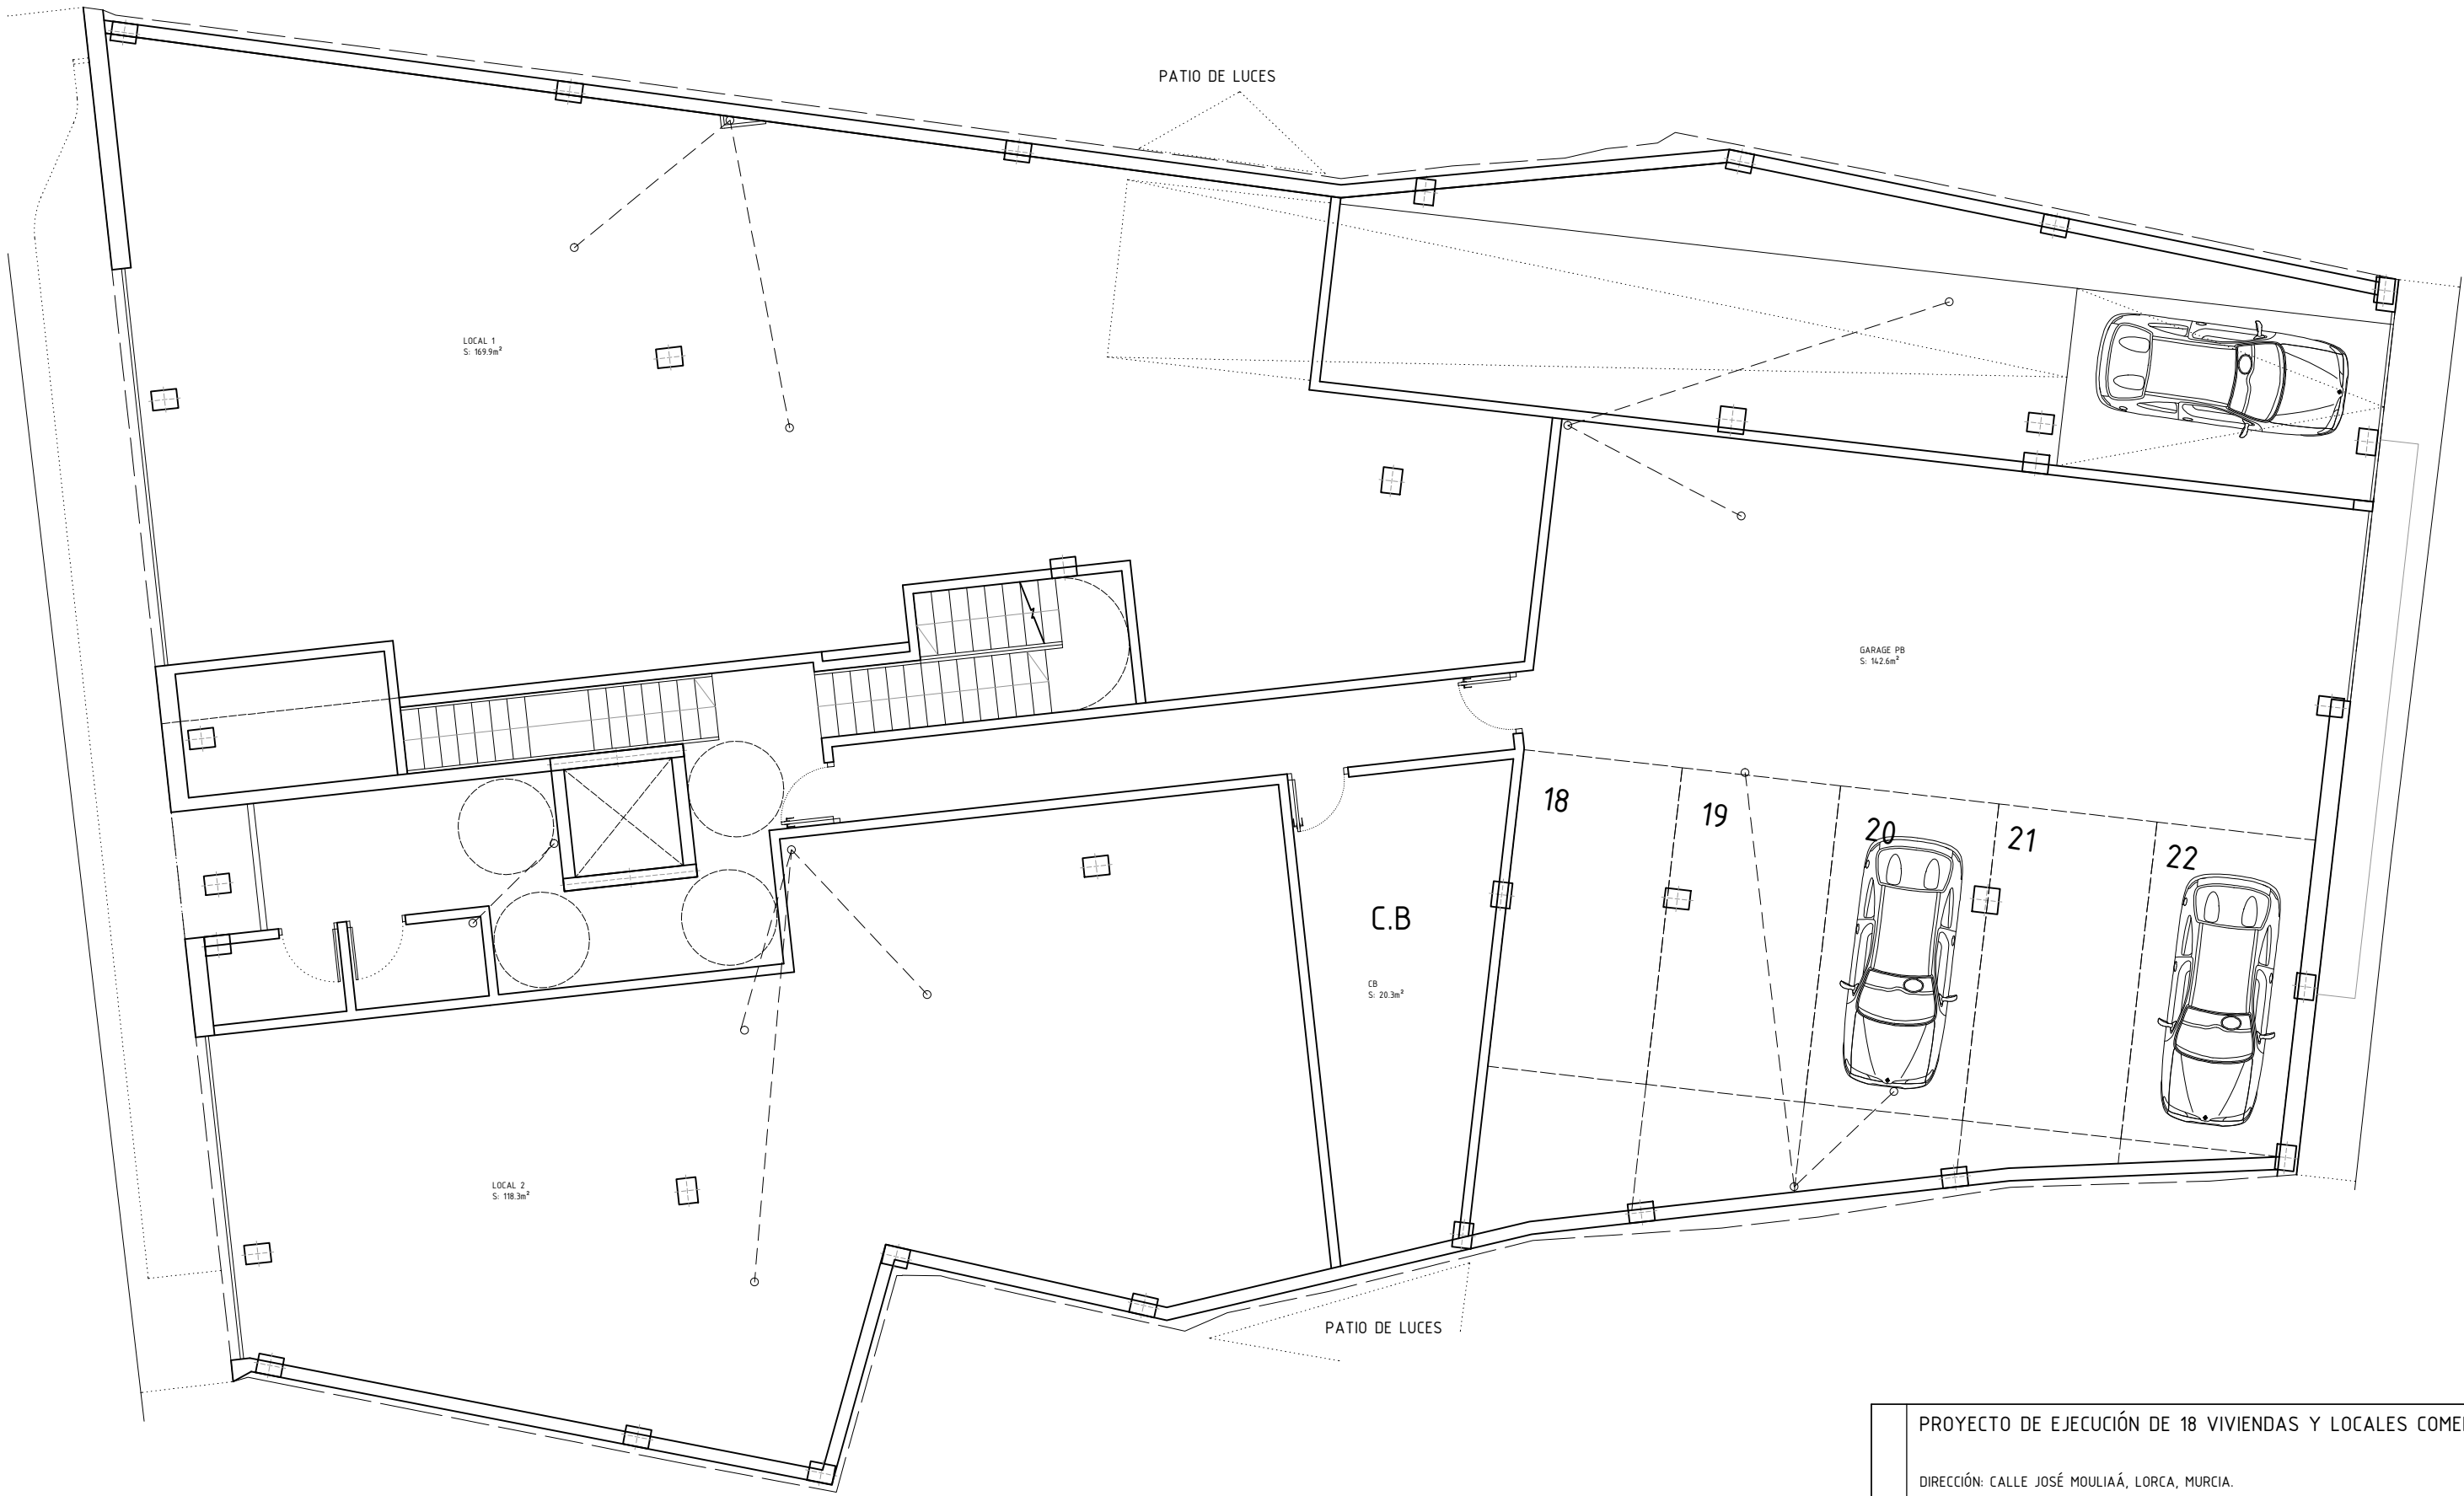

PROYECTO DE EJECUCIÓN DE 18 VIVIENDAS Y LOCALES COMERCIALES.		
DIRECCIÓN: CALLE JOSÉ MOULIAÁ, LORCA, MURCIA.		
ARQUITECTOS SALVADOR BENIMELI LÓPEZ JOSE M <sup>º</sup> AGUIRRE MARTINEZ-ABARCA		PEPE AGUIRRE SALVADOR BENIMELI arquitectos
PROMOTOR JUAN JIMÉNEZ S.A.U.		FECHA JUN 2017
PLANO PLANTA 0º	ESCALA A3_1/100	Nº PLANO A-02
colaboradores: Marcelino Rodríguez / Juan Carlos Canales		

cofas en m.