



C/ MIGUEL DE UNAMUNO

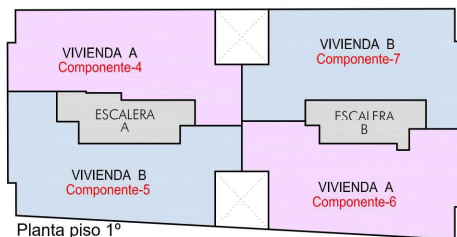


Planta piso 1º

C/ MARE CURIE

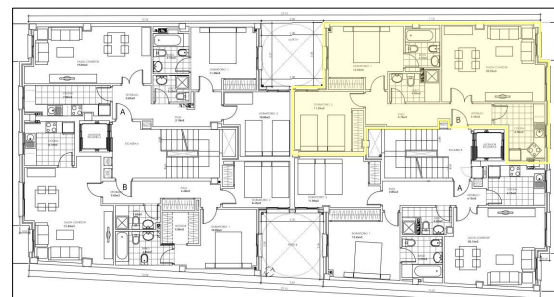


C/ MIGUEL DE UNAMUNO

C/ MARIE CURIE

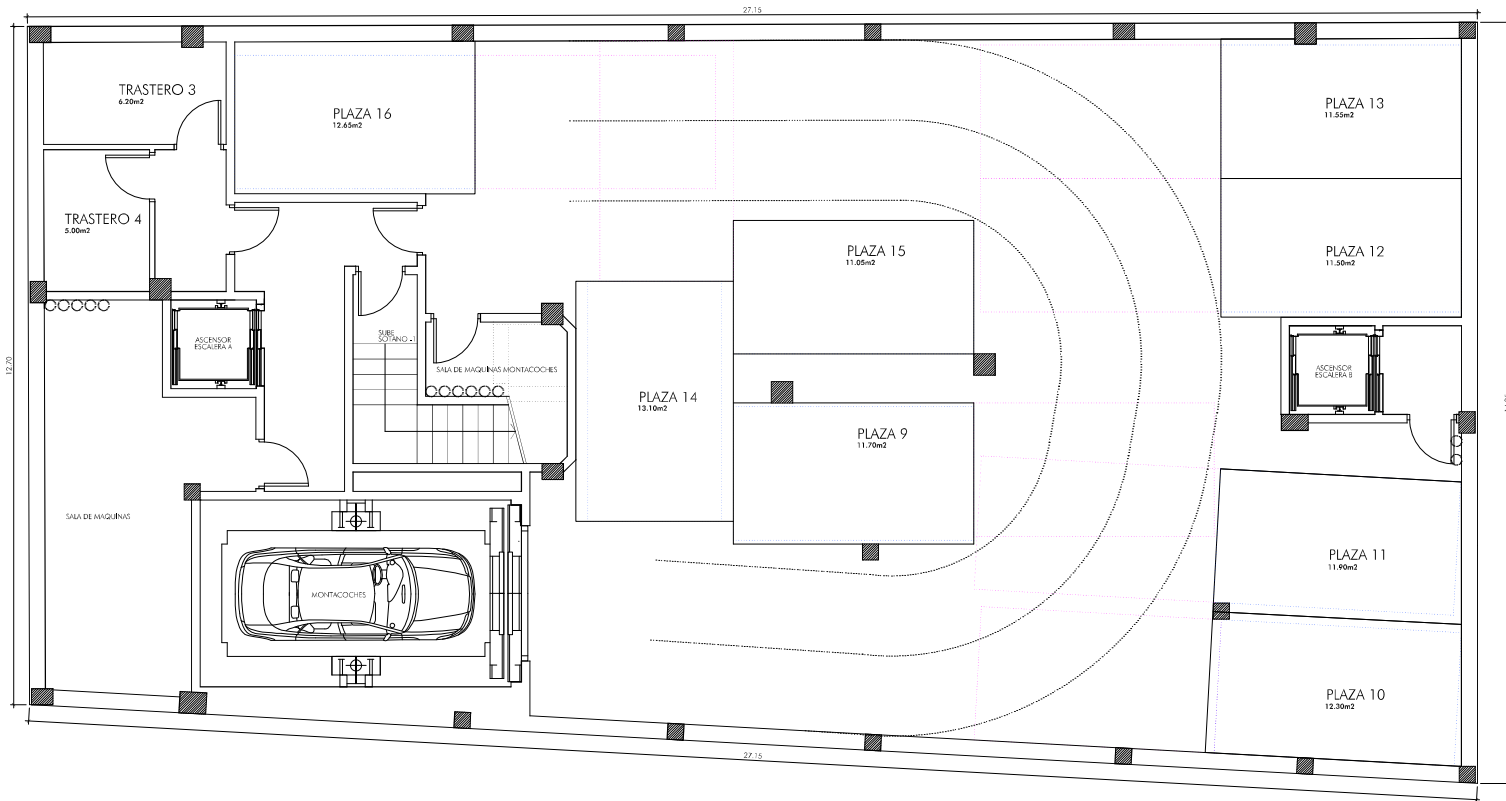

ESQUEMA DE DISTRIBUCIÓN DE COMPONENTES

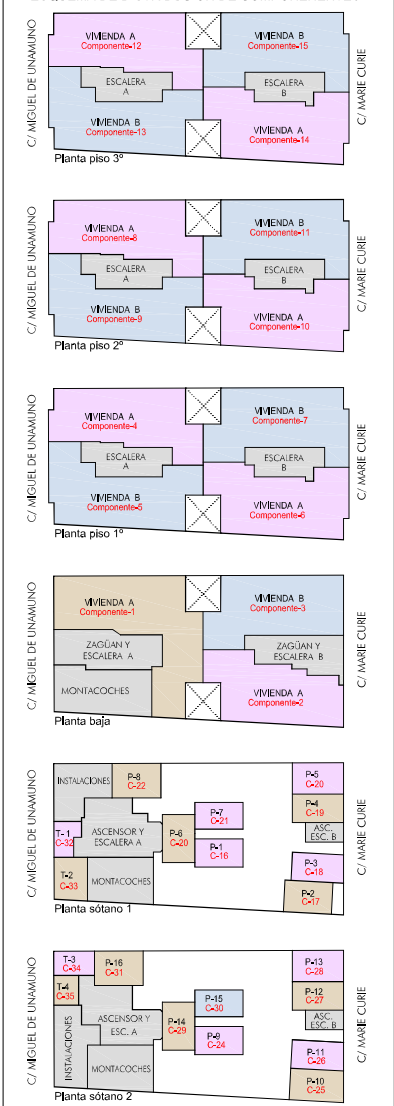

SÓTANO 2				COMPONENTE Nº
	SUP. UTIL	SUP. CONSTR.	CUOTA %	
PLAZA 9	11,70	32,89	1,43	24
PLAZA 10	12,30	34,58	1,50	25
PLAZA 11	11,90	33,45	1,45	26
PLAZA 12	11,50	32,33	1,41	27
PLAZA 13	11,55	32,47	1,41	28
PLAZA 14	13,10	36,83	1,60	29
PLAZA 15	11,05	31,06	1,35	30
PLAZA 16	12,65	35,56	1,55	31
TRASTERO 3	6,20	17,43	0,76	34
TRASTERO 4	5,00	14,06	0,61	35
	106,95	300,66		

TOTAL SUPERFICIES POR USOS	
	SUP. COSNTRUIDA (m2)
SÓTANOS	240,48
ZONA CUMUNES SÓTANOS	375,50
VIVIENDAS	1.432,03
ZONA COMUNES VIVIENDAS	250,53
TOTAL SUPERFICIE	2.298,54

REVISIONES		
1		
2		
3		
4		
FECHA	AÑADA	MODIFICACION

NOTA:  
Este es un documento de carácter informativo que no constituye un contrato. Cualquier modificación o cambio en los datos aquí expresados deberá ser acordado por escrito con el arquitecto responsable del proyecto.

MODIFICADO DE PROYECTO DE EJECUCIÓN  
**15 VIVIENDAS Y PLAZAS DE GARAJE**  
 PROMOTOR:  
**ENTORNOS Y ESPACIOS URBANOS, S.L.**  
 SITUACIÓN:  
**C/ MIGUEL DE UNAMUNO Y C/ MARIE CURIE, CHURRA (MURCIA)**