



C/ MIGUEL DE UNAMUNO

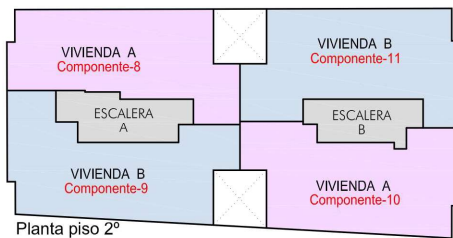


Planta piso 2º

C/ MARIE CURIE

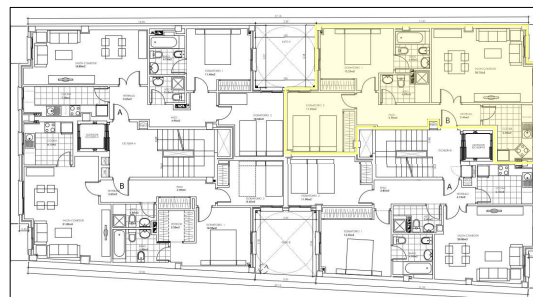


C/ MIGUEL DE UNAMUNO

C/ MARIE CURIE

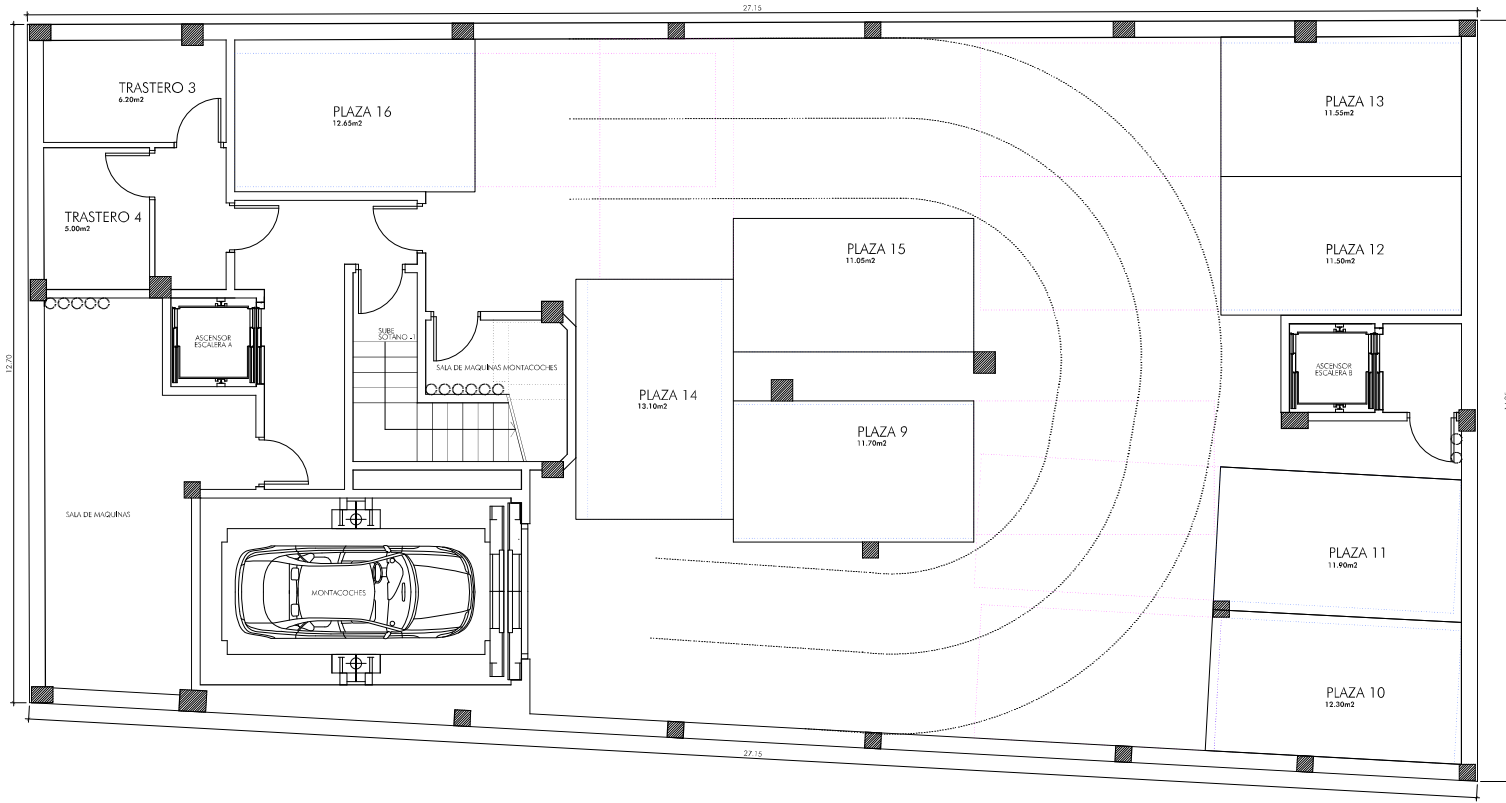

ESQUEMA DE DISTRIBUCIÓN DE COMPONENTES

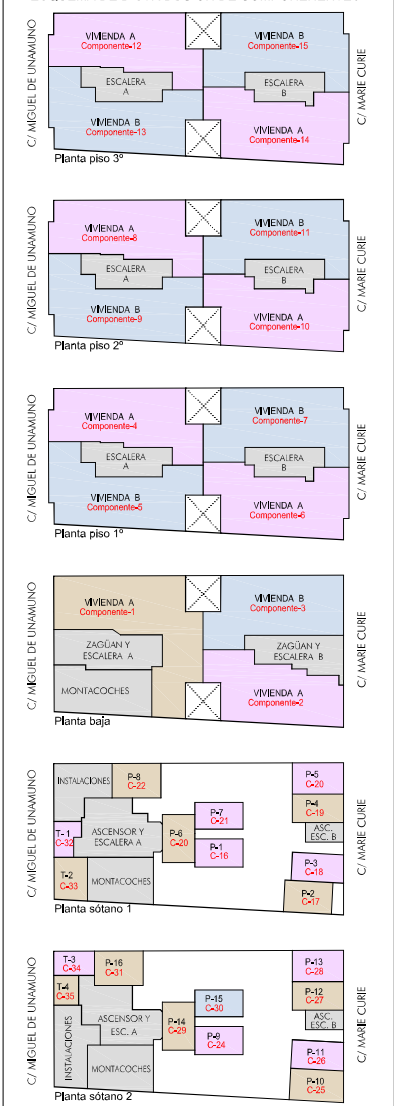

| SÓTANO 2 | | | | COMPONENTE Nº |
|------------|-----------|--------------|---------|---------------|
| | SUP. UTIL | SUP. CONSTR. | CUOTA % | |
| PLAZA 9 | 11,70 | 32,89 | 1,43 | 24 |
| PLAZA 10 | 12,30 | 34,58 | 1,50 | 25 |
| PLAZA 11 | 11,90 | 33,45 | 1,45 | 26 |
| PLAZA 12 | 11,50 | 32,33 | 1,41 | 27 |
| PLAZA 13 | 11,55 | 32,47 | 1,41 | 28 |
| PLAZA 14 | 13,10 | 36,83 | 1,60 | 29 |
| PLAZA 15 | 11,05 | 31,06 | 1,35 | 30 |
| PLAZA 16 | 12,65 | 35,56 | 1,55 | 31 |
| TRASTERO 3 | 6,20 | 17,43 | 0,76 | 34 |
| TRASTERO 4 | 5,00 | 14,06 | 0,61 | 35 |
| | 106,95 | 300,66 | | |

| TOTAL SUPERFICIES POR USOS | |
|----------------------------|----------------------|
| | SUP. COSNTRUIDA (m²) |
| SÓTANOS | 240,48 |
| ZONA CUMUNES SÓTANOS | 375,50 |
| VIVIENDAS | 1.432,03 |
| ZONA COMUNES VIVIENDAS | 250,53 |
| TOTAL SUPERFICIE | 2.298,54 |

| REVISIONES | | |
|------------|-------|--------------|
| 1 | | |
| 2 | | |
| 3 | | |
| 4 | | |
| FECHA | AÑADA | MODIFICACION |

NOTA:
Este es un documento de carácter informativo que no constituye un contrato. Cualquier modificación o cambio en los planos, deberá ser autorizado por escrito por el arquitecto responsable del proyecto.

MODIFICADO DE PROYECTO DE EJECUCIÓN
15 VIVIENDAS Y PLAZAS DE GARAJE
 PROMOTOR:
ENTORNOS Y ESPACIOS URBANOS, S.L.
 SITUACIÓN:
C/ MIGUEL DE UNAMUNO Y C/ MARIE CURIE, CHURRA (MURCIA)