


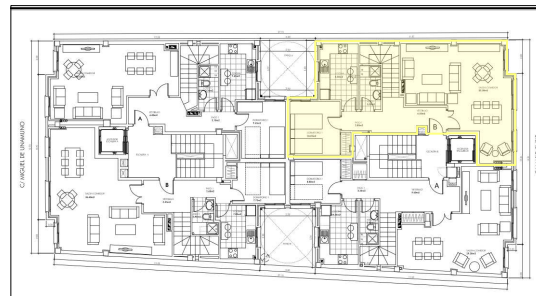
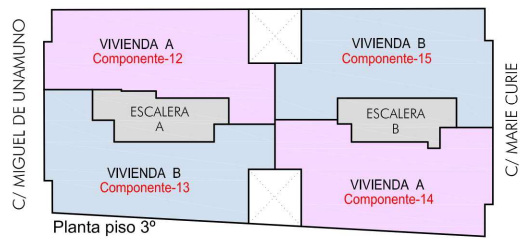


ESQUEMA DE DISTRIBUCIÓN DE COMPONENTES

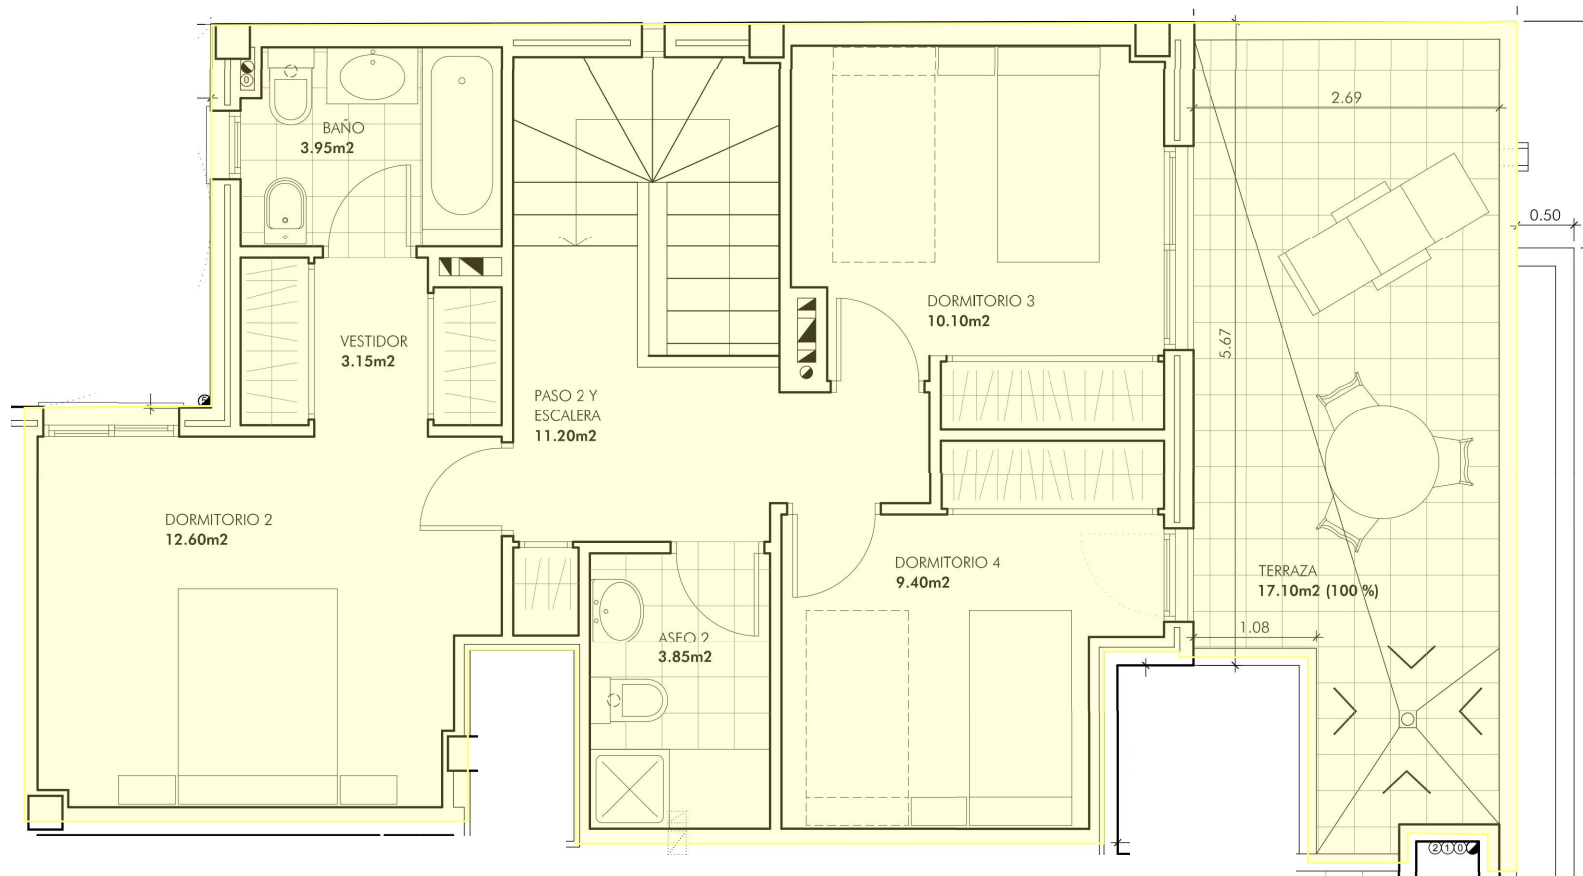

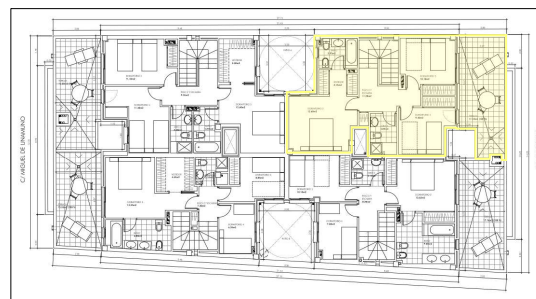


ESQUEMA DE DISTRIBUCIÓN DE COMPONENTES

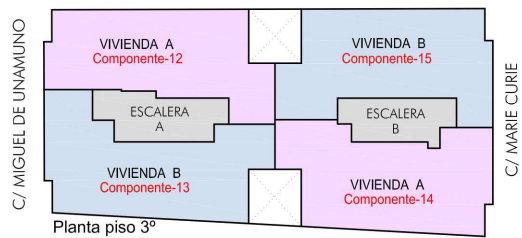


C/ MIGUEL DE UNAMUNO

C/ MARIE CURIE

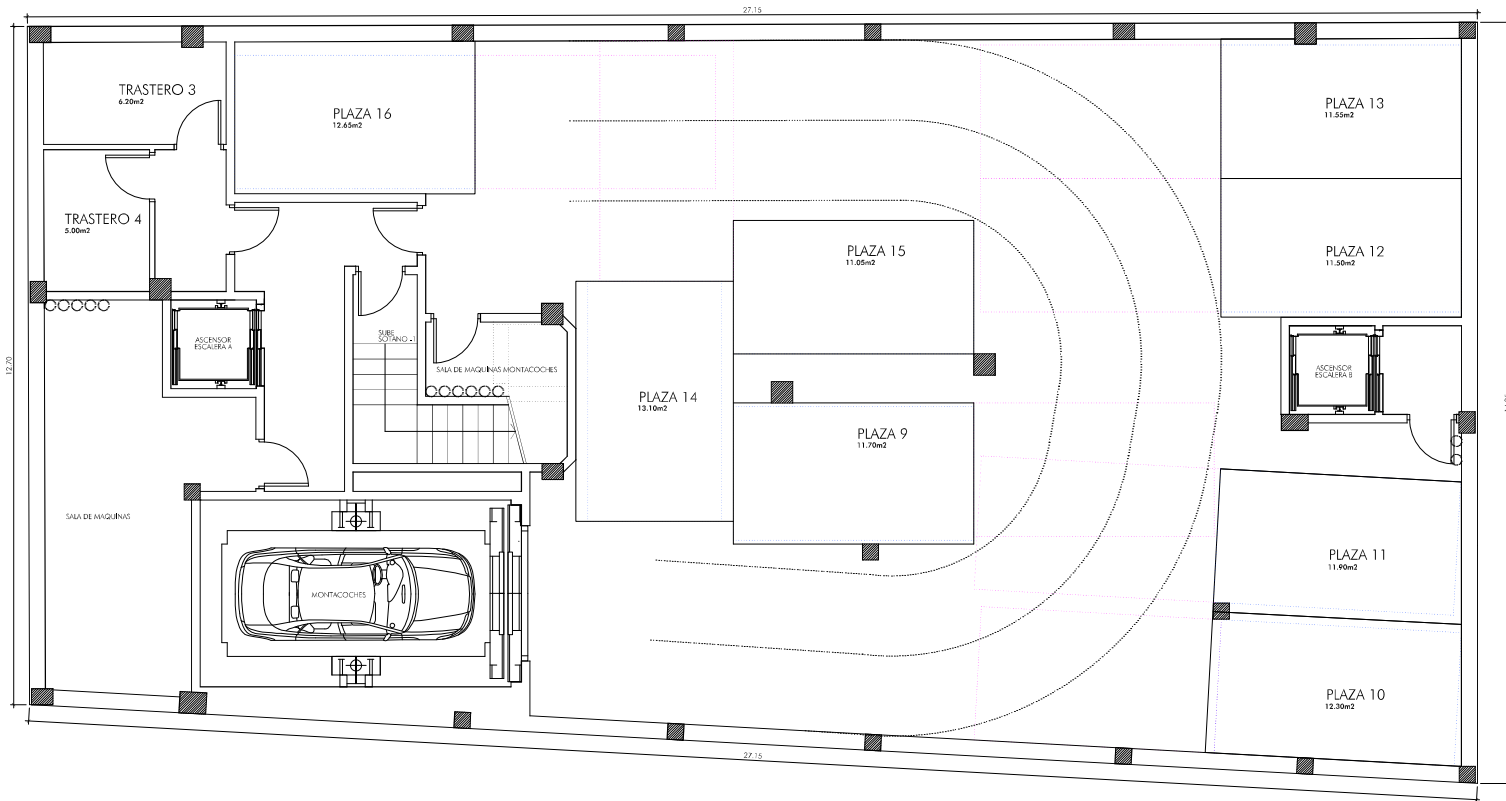

ESQUEMA DE DISTRIBUCIÓN DE COMPONENTES

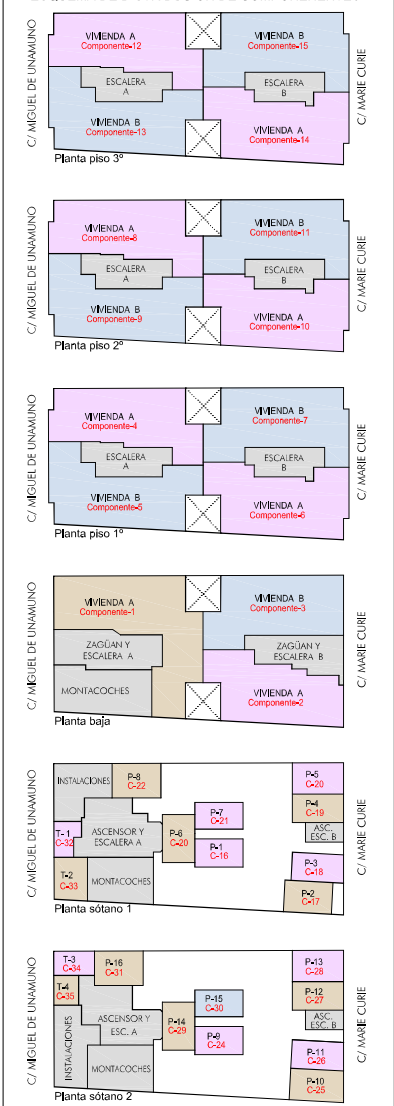

SÓTANO 2				COMPONENTE
	SUP. UTIL	SUP. CONSTR.	CUOTA %	Nº
PLAZA 9	11,70	32,89	1,43	24
PLAZA 10	12,30	34,58	1,50	25
PLAZA 11	11,90	33,45	1,45	26
PLAZA 12	11,50	32,33	1,41	27
PLAZA 13	11,55	32,47	1,41	28
PLAZA 14	13,10	36,83	1,60	29
PLAZA 15	11,05	31,06	1,35	30
PLAZA 16	12,65	35,56	1,55	31
TRASTERO 3	6,20	17,43	0,76	34
TRASTERO 4	5,00	14,06	0,61	35
	106,95	300,66		

TOTAL SUPERFICIES POR USOS	
	SUP. COSNTRUIDA (m2)
SÓTANOS	240,48
ZONA CUMUNES SÓTANOS	375,50
VIVIENDAS	1.432,03
ZONA COMUNES VIVIENDAS	250,53
TOTAL SUPERFICIE	2.298,54

REVISIONES		
1		
2		
3		
4		
FECHA	AÑADA	MODIFICACION

NOTA:
Este es un documento de carácter informativo que no constituye un contrato. Cualquier modificación o cambio en el contenido de este documento deberá ser acordado por escrito entre las partes.

MODIFICADO DE PROYECTO DE EJECUCIÓN
15 VIVIENDAS Y PLAZAS DE GARAJE
 PROMOTOR:
ENTORNOS Y ESPACIOS URBANOS, S.L.
 SITUACIÓN:
C/ MIGUEL DE UNAMUNO Y C/ MARIE CURIE, CHURRA (MURCIA)

PLANO
DISTRIBUCIÓN PLANTA SÓTANO 2
 FECHA: FEBRERO 2011
 REFERENCIA: 11002
 ESCALA: 1/50
 CARGOS COMPANY S.A. INGENIEROS
 RAMBA, MENDEZ NUÑEZ, 45 3º A 03002 ALICANTE TEL. 965 211 572 FAX. 965 202 540 info@ccs.com