


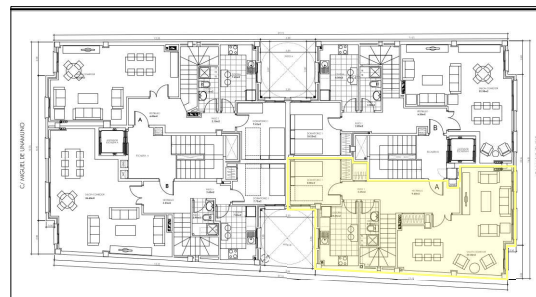
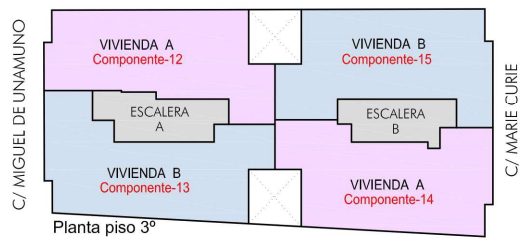


ESQUEMA DE DISTRIBUCIÓN DE COMPONENTES

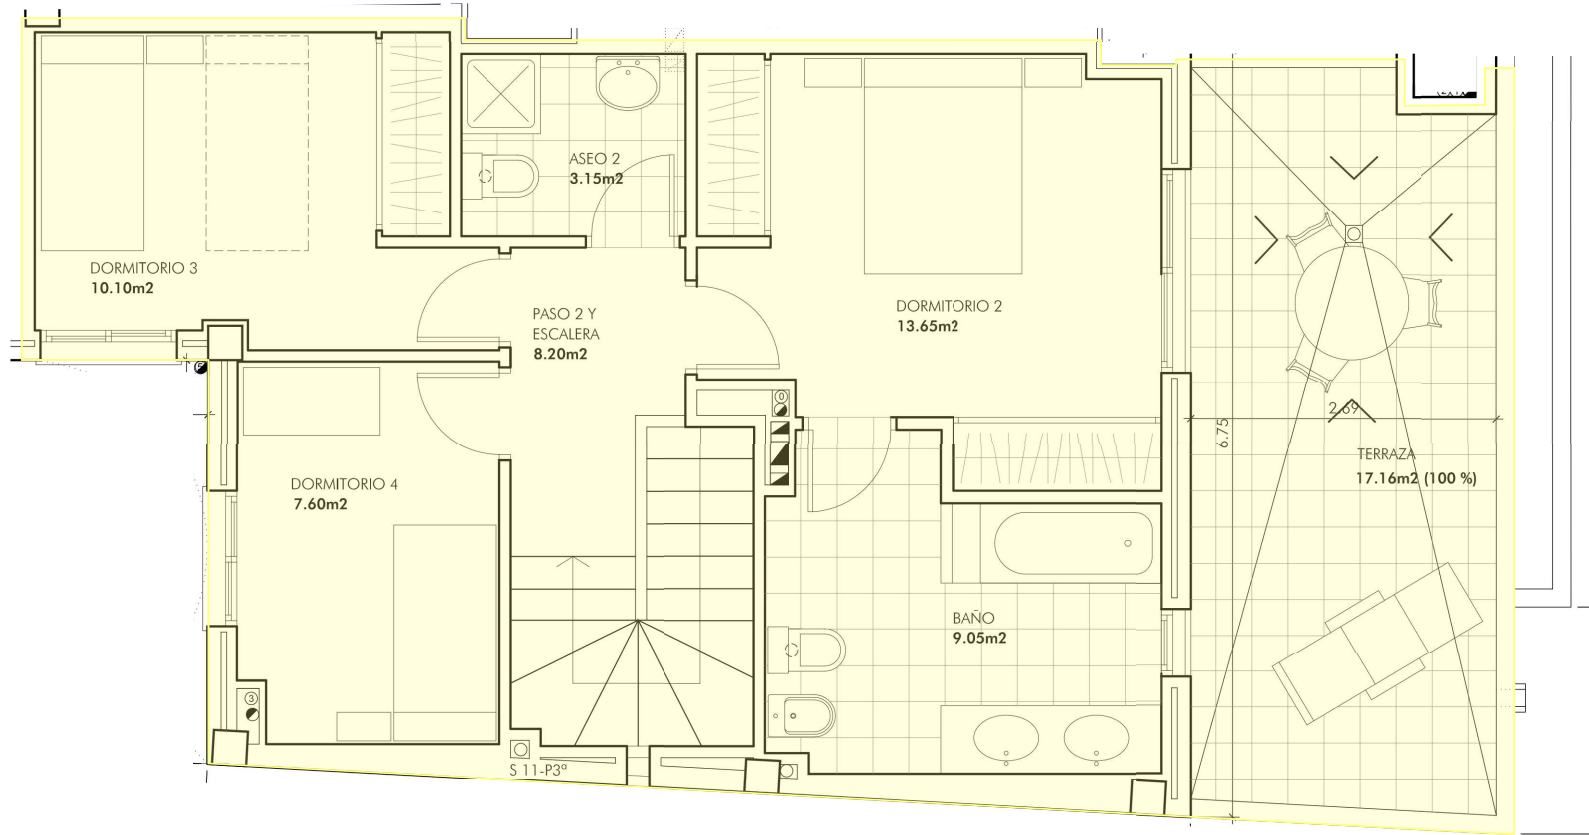


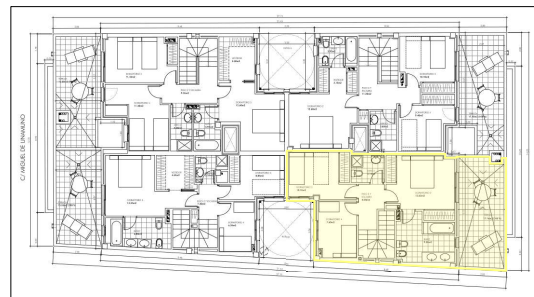

ESQUEMA DE DISTRIBUCIÓN DE COMPONENTES






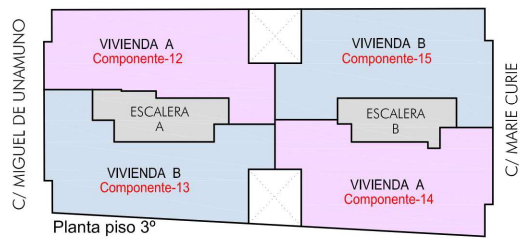


C/ MIGUEL DE UNAMUNO

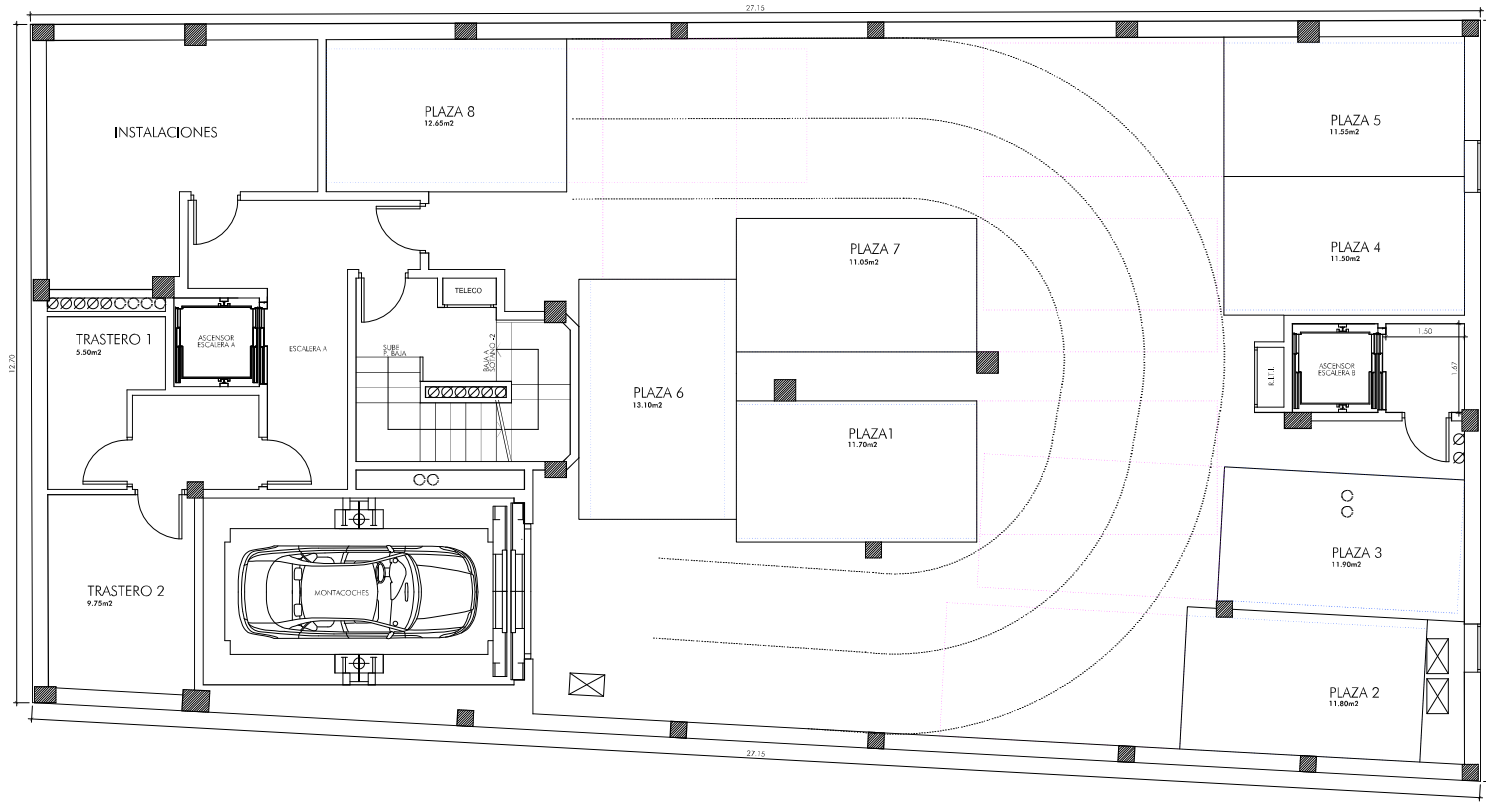

C/ MARIE CURIE

ESQUEMA DE DISTRIBUCIÓN DE COMPONENTES

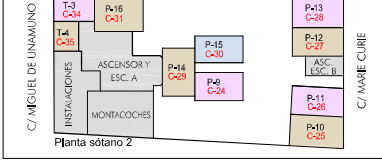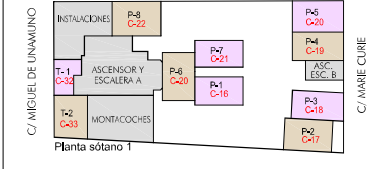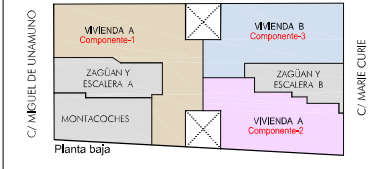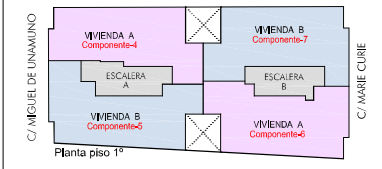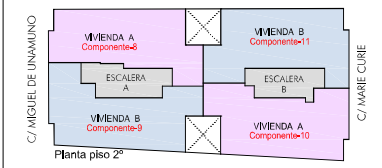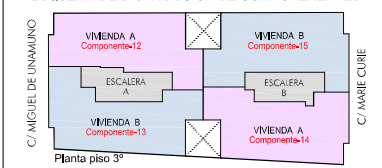

REVISIONES

1		
2		
3		
4		

FECHA AÑADA MODIFICACION

NOTA:  
Este es un documento de carácter informativo que no constituye un contrato. Cualquier modificación o cambio en el contenido de este documento deberá ser acordado por escrito entre el cliente y el arquitecto.

MODIFICADO DE PROYECTO DE EJECUCIÓN  
**15 VIVIENDAS Y PLAZAS DE GARAJE**  
 PROMOTOR:  
**ENTORNOS Y ESPACIOS URBANOS, S.L.**  
 SITUACIÓN:  
**C/ MIGUEL DE UNAMUNO Y C/ MARIE CURIE, CHURRA (MURCIA)**

PLANO  
**DISTRIBUCIÓN PLANTA SÓTANO 1**

3 de 9

FECHA: FEBRERO 2011  
 REFERENCIA: 11002 ESCALA: 1/50

CARGOS COMPANY SEVA  
 arquitectos

RAMELA MEJÍDIZ NUÑEZ, 45 3ºA 03002 ALICANTE TEL. 965 211 572 FAX. 965 202 540 info@ccs.com

SÓTANO 1		SUP. CONSTR.	CUOTA %	COMPONENTE Nº
	SUP. L.TIL			
PLAZA 1	11,70	33,39	1,45	16
PLAZA 2	11,80	33,67	1,46	17
PLAZA 3	11,90	33,96	1,48	18
PLAZA 4	11,50	32,82	1,43	19
PLAZA 5	11,55	32,96	1,43	20
PLAZA 6	13,10	37,38	1,63	21
PLAZA 7	11,05	31,53	1,37	22
PLAZA 8	12,65	36,10	1,57	23
TRASTERO 1	5,50	15,69	0,68	32
TRASTERO 2	9,75	27,82	1,21	33
	110,40	315,32		

TOTAL SUPERFICIES POR USOS	
	SUP. CONSTRUIDA (m2)
SÓTANOS	240,48
ZONA COMUNES SÓTANOS	375,50
VIVIENDAS	1.432,03
ZONA COMUNES VIVIENDAS	250,53
<b>TOTAL SUPERFICIE</b>	<b>2.298,54</b>