

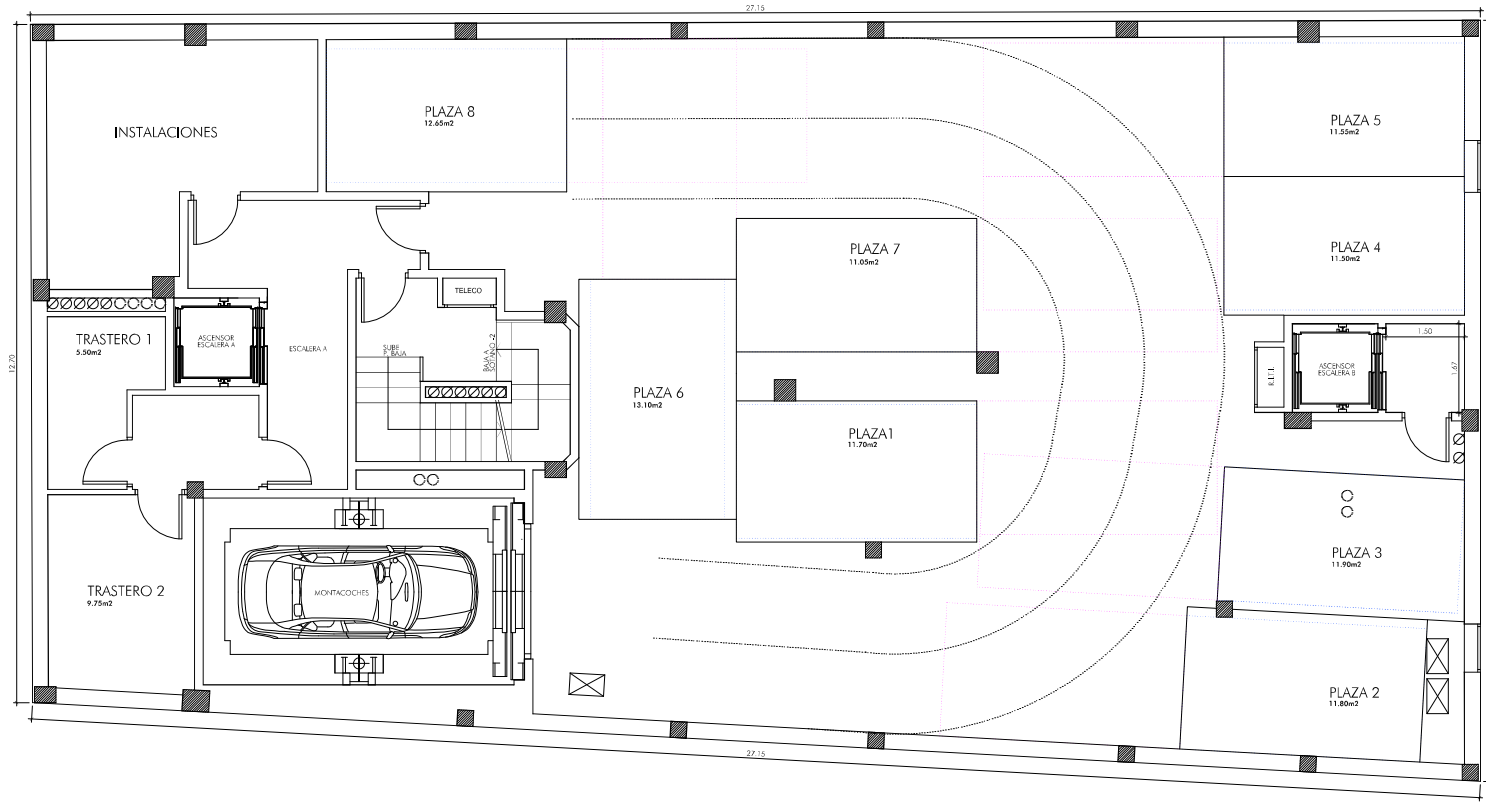
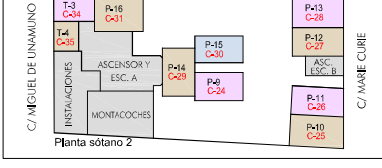
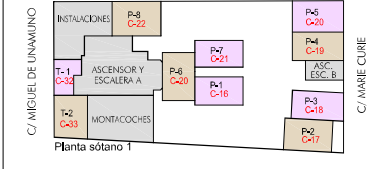
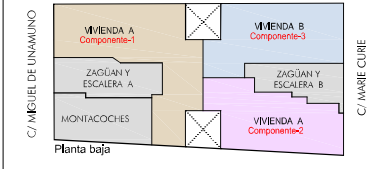
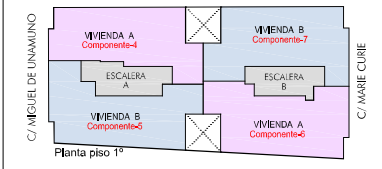


C/ MIGUEL DE UNAMUNO

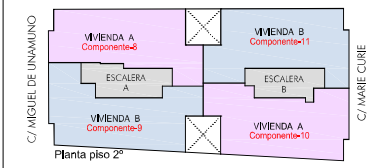

C/ MARIE CURIE

ESQUEMA DE DISTRIBUCIÓN DE COMPONENTES

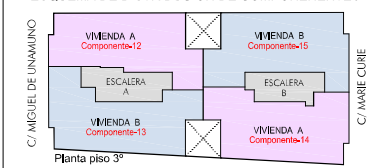

REVISIONES		
1		
2		
3		
4		
FECHA	AÑADA	MODIFICACION

NOTA:
Este es un documento de carácter informativo que no constituye un contrato. Cualquier modificación o cambio en los planos, requisitos, presupuesto o cualquier otro aspecto de la obra quedará en todo caso sujeta a la voluntad del cliente.

MODIFICADO DE PROYECTO DE EJECUCIÓN
15 VIVIENDAS Y PLAZAS DE GARAJE
 PROMOTOR:
ENTORNOS Y ESPACIOS URBANOS, S.L.
 SITUACIÓN:
C/ MIGUEL DE UNAMUNO Y C/ MARIE CURIE, CHURRA (MURCIA)

PLANO
DISTRIBUCIÓN PLANTA SÓTANO 1
3 de 9
 FECHA: FEBRERO 2011
 REFERENCIA: 11/02
 ESCALA: 1/50
 CARGOS COMPANY SEVA
 ARQUITECTOS

SÓTANO 1				
	SUP. L.TIL	SUP. CONSTR.	CUOTA %	COMPONENTE Nº
PLAZA 1	11,70	33,39	1,45	16
PLAZA 2	11,80	33,67	1,46	17
PLAZA 3	11,90	33,96	1,48	18
PLAZA 4	11,50	32,82	1,43	19
PLAZA 5	11,55	32,96	1,43	20
PLAZA 6	13,10	37,38	1,63	21
PLAZA 7	11,05	31,53	1,37	22
PLAZA 8	12,65	36,10	1,57	23
TRASTERO 1	5,50	15,69	0,68	32
TRASTERO 2	9,75	27,82	1,21	33
	110,40	315,32		

TOTAL SUPERFICIES POR USOS	
	SUP. CONSTRUIDA (m2)
SÓTANOS	240,48
ZONA COMUNES SÓTANOS	375,50
VIVIENDAS	1.432,03
ZONA COMUNES VIVIENDAS	250,53
TOTAL SUPERFICIE	2.298,54